


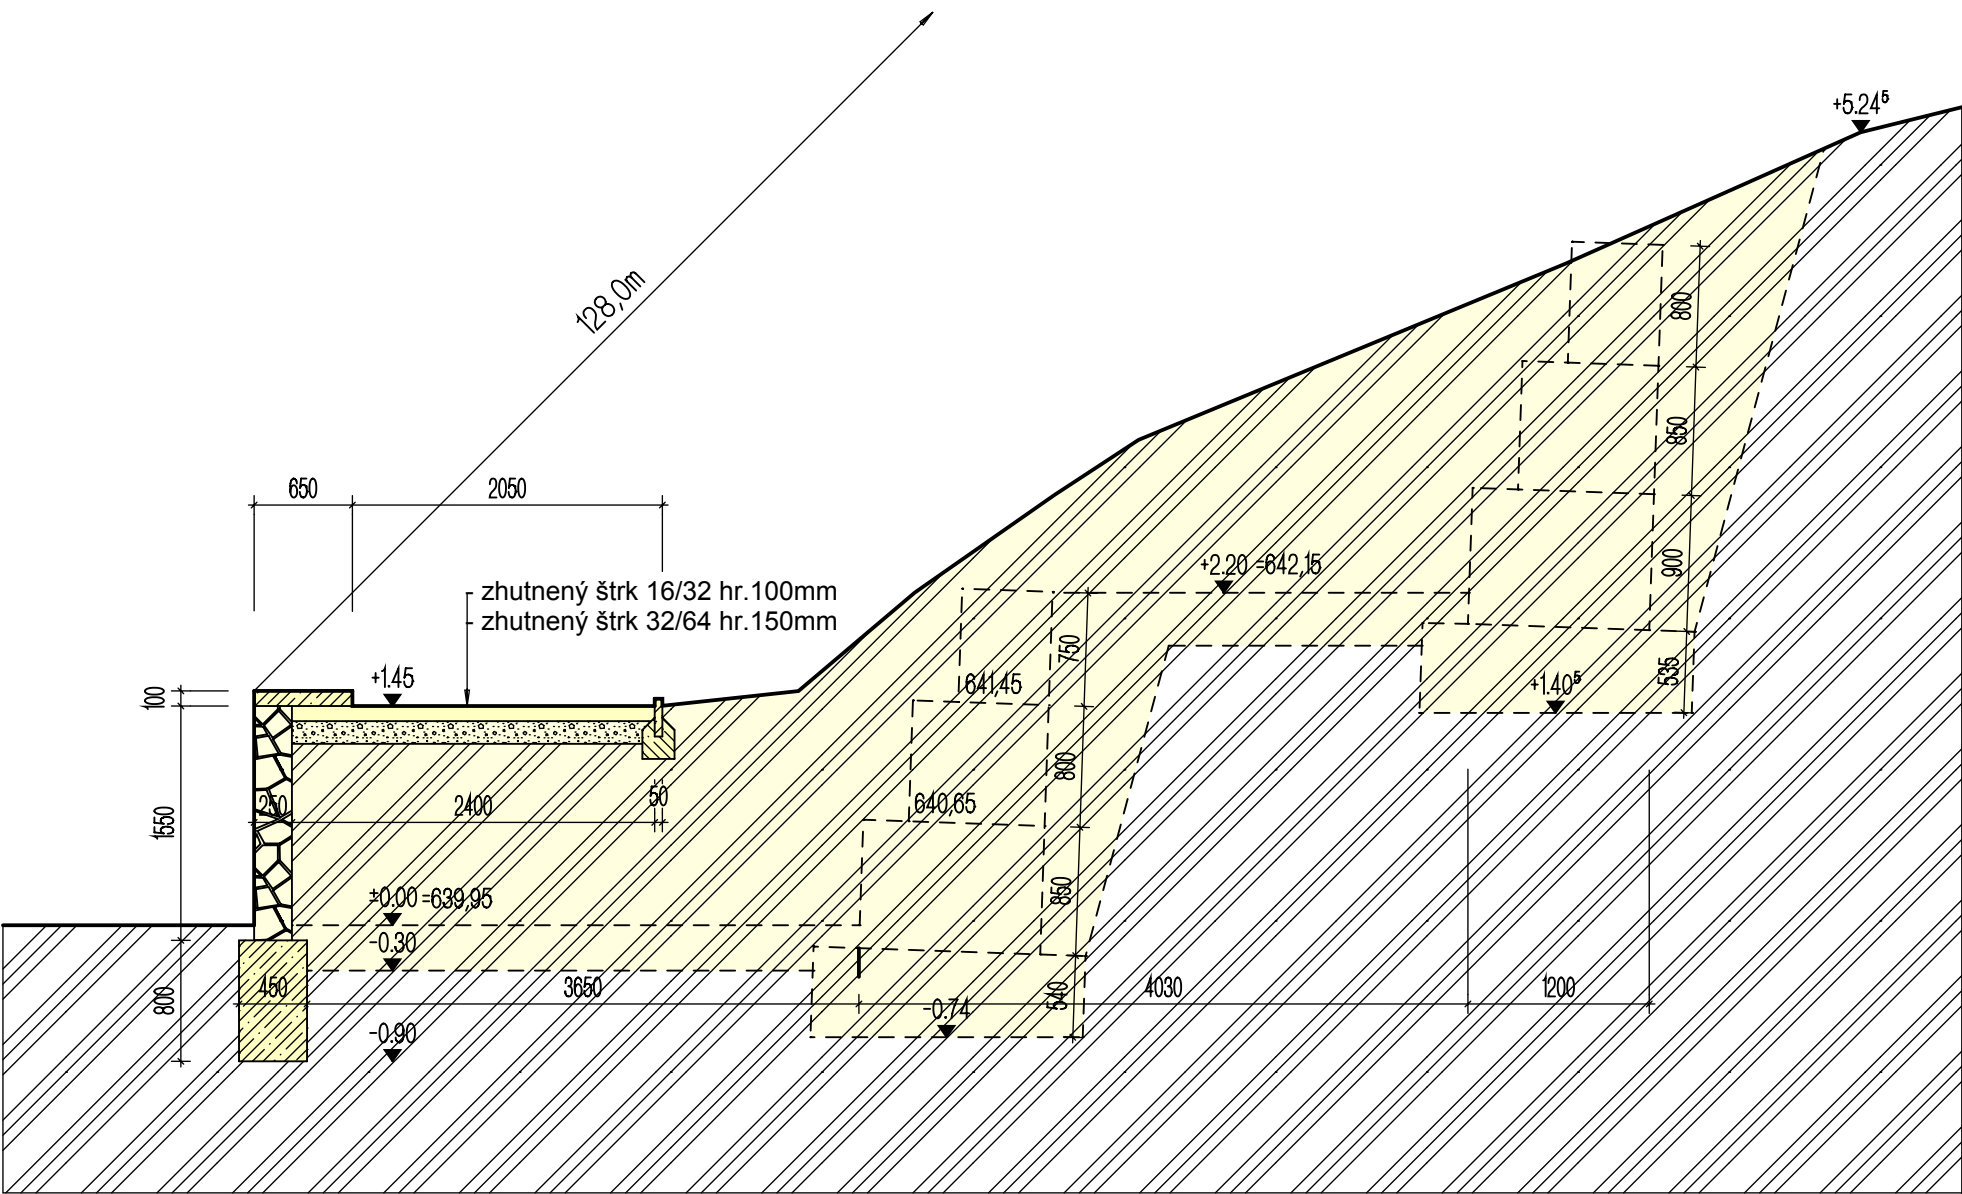

Legenda hmôt a značiek

- (V1) - vybúranie kamenného oporného muriva vrátane ŽB klobúka, dl'žka = 136,0m
- (V2) - vybúranie betónového základového pásu, dl'žka = 136,0m
- (V3) - vybúranie štrkového chodníka = 332,0m² vrátane betónových obrubníkov dl'žka = 136,0m
- (V4) - odkop svahu (kamenistá zemina) pre nové gabionové múry 130,0m x 21,8m² = 2834,0m³

Projekt pre stavebné povolenie

Zodp. projektant	Ing.arch. Katrína KRIŽOVÁ		
Vypracoval	Ing. Norbert TÓTH		
Investor	Obec Mýto pod Ďumbierom		
Stavba	Rekonštrukcia futbalového ihriska Mýto pod Ďumbierom	Dátum 02/2025	Č.sady
		Formát 2 A4	
Obsah	Priečny rez - skutkový stav - búracie práce	Mierka 1 : 50	Č.výkr. 3