



Sládkovičova 183/47  
957 01 Bánovce nad Bebravou

Názov akcie :  
**INS\_FTTH\_BR\_MYPD\_00\_Mýto pod Ďumbierom**

Obsah výkresu :  
Navrhovaná trasa v katastrálnej mape

Investor :  
Slovak Telekom, a.s., Bajkalská 28, 817 62 Bratislava

Kreslil : Konôpka

Vypracoval : Konôpka

Kontroloval : Ing. Botka

Zod. projektant : Ing. Botka

Č. zákazky :

Dátum : máj 2024

Stupeň : PS

Formát : 2x A4

Mierka : 1:500

Výťažok číslo :

Výkres číslo :

**K.6**

**Legenda :**

--- Navrhovaná trasa optickej siete Slovak Telekom, a.s.

--- Trasa existujúcich HDPE rúr Slovak Telekom, a.s.

--- Navrhovaná trasa nadzemnej optickej siete S. Telekom, a.s.

--- Vodovodná sieť StVPS, a.s.

--- nn nadzemná sieť Stredoslovenská distribučná, a.s.

--- nn zemná sieť Stredoslovenská distribučná, a.s.

● Miesto výkopu pre spojku na existujúcich HDPE rúrach

■ Existujúce telekomunikačné stĺpy


■ Jp Postavenie nového telekomunikačného stĺpu

**Poznámka :**

Inžinierske siete sú orientačne zakreslené z podkladov

poskytnutých správcami inžinierskych sietí

Pred začatím zemných prác je potrebné siete presne vytyčiť.

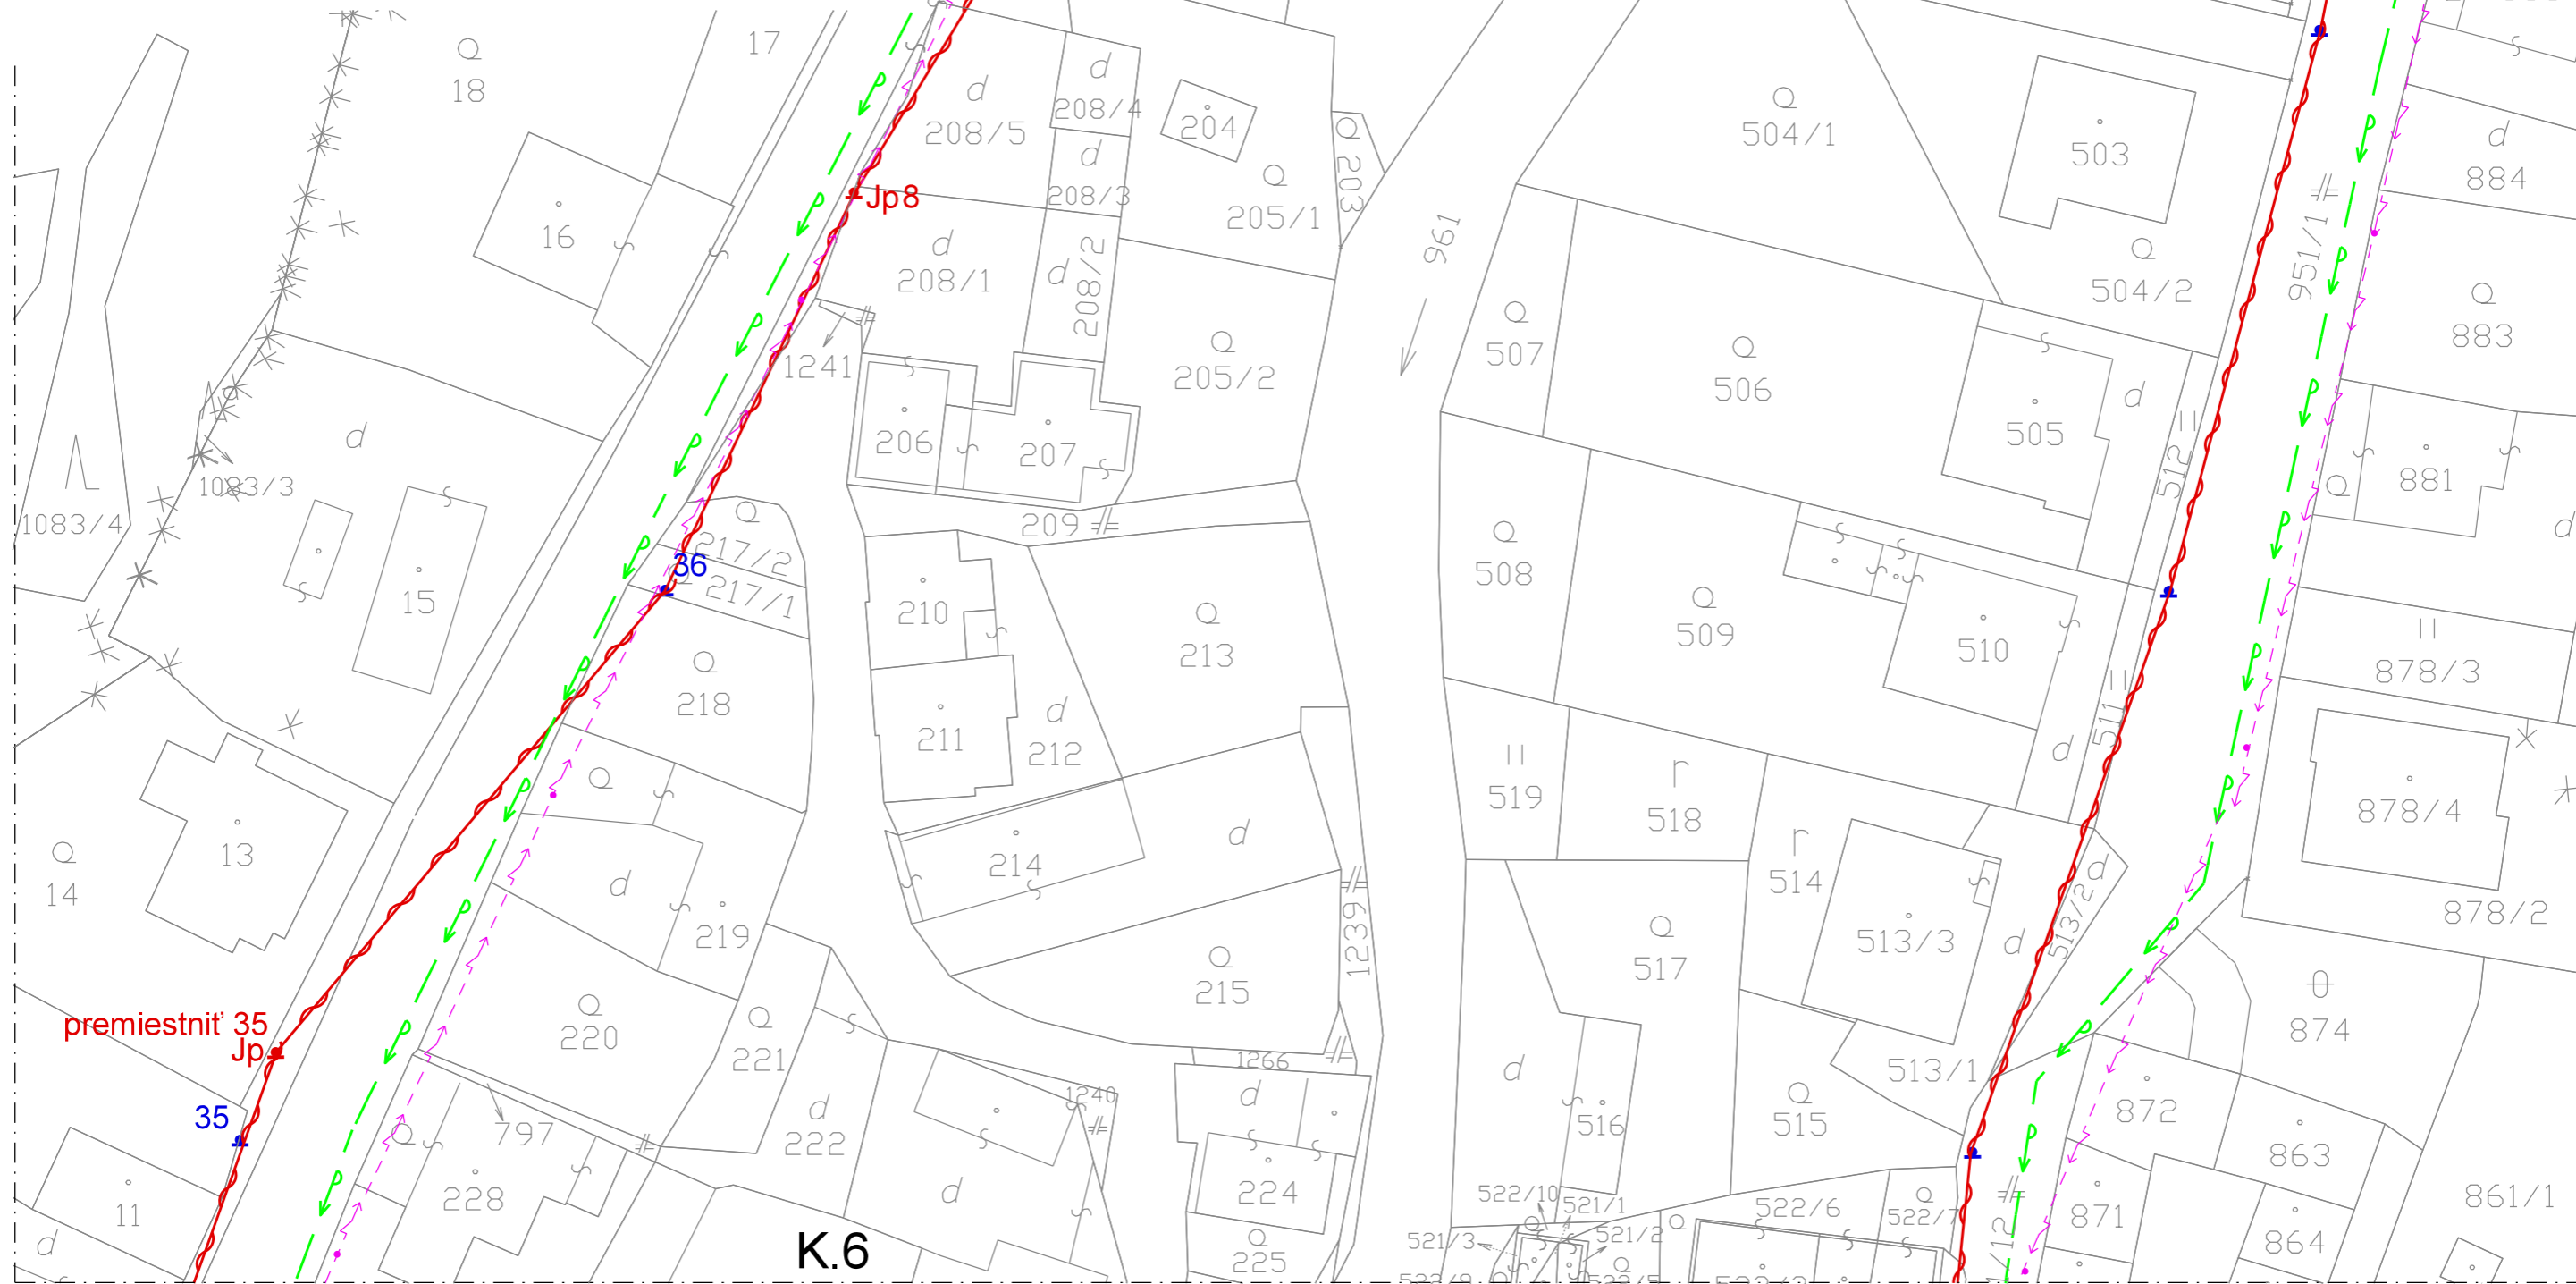

**K.7**  
**K.6**

**K.6**  
**K.5**