

Sládkovičova 183/47
957 01 Bánovce nad Bebravou

Názov akcie :
INS_FTTH_BR_MYPD_00_Mýto pod Ďumbierom

Obsah výkresu :
Navrhovaná trasa v katastrálnej mape

Investor :
Slovak Telekom, a.s., Bajkalská 28, 817 62 Bratislava

Kreslil : Konôpka

Vypracoval : Konôpka

Kontroloval : Ing. Botka

Zod. projektant : Ing. Botka

Č. zákazky :

Dátum : máj 2024

Stupeň : PS

Formát : 2x A4

Mierka : 1:500

Výťažok číslo :

Výkres číslo :

K.9

Legenda :

--- Navrhovaná trasa optickej siete Slovak Telekom, a.s.

--- Trasa existujúcich HDPE rúr Slovak Telekom, a.s.

--- Navrhovaná trasa nadzemnej optickej siete S. Telekom, a.s.

--- Vodovodná sieť StVPS, a.s.

--- nn nadzemná sieť Stredoslovenská distribučná, a.s.

--- nn zemná sieť Stredoslovenská distribučná, a.s.

● Miesto výkopu pre spojku na existujúcich HDPE rúrach

■ Existujúce telekomunikačné stĺpy


■ Jp Postavenie nového telekomunikačného stĺpu

Poznámka :

Inžinierske siete sú orientačne zakreslené z podkladov

poskytnutých správcami inžinierskych sietí

Pred začatím zemných prác je potrebné siete presne vytyčiť

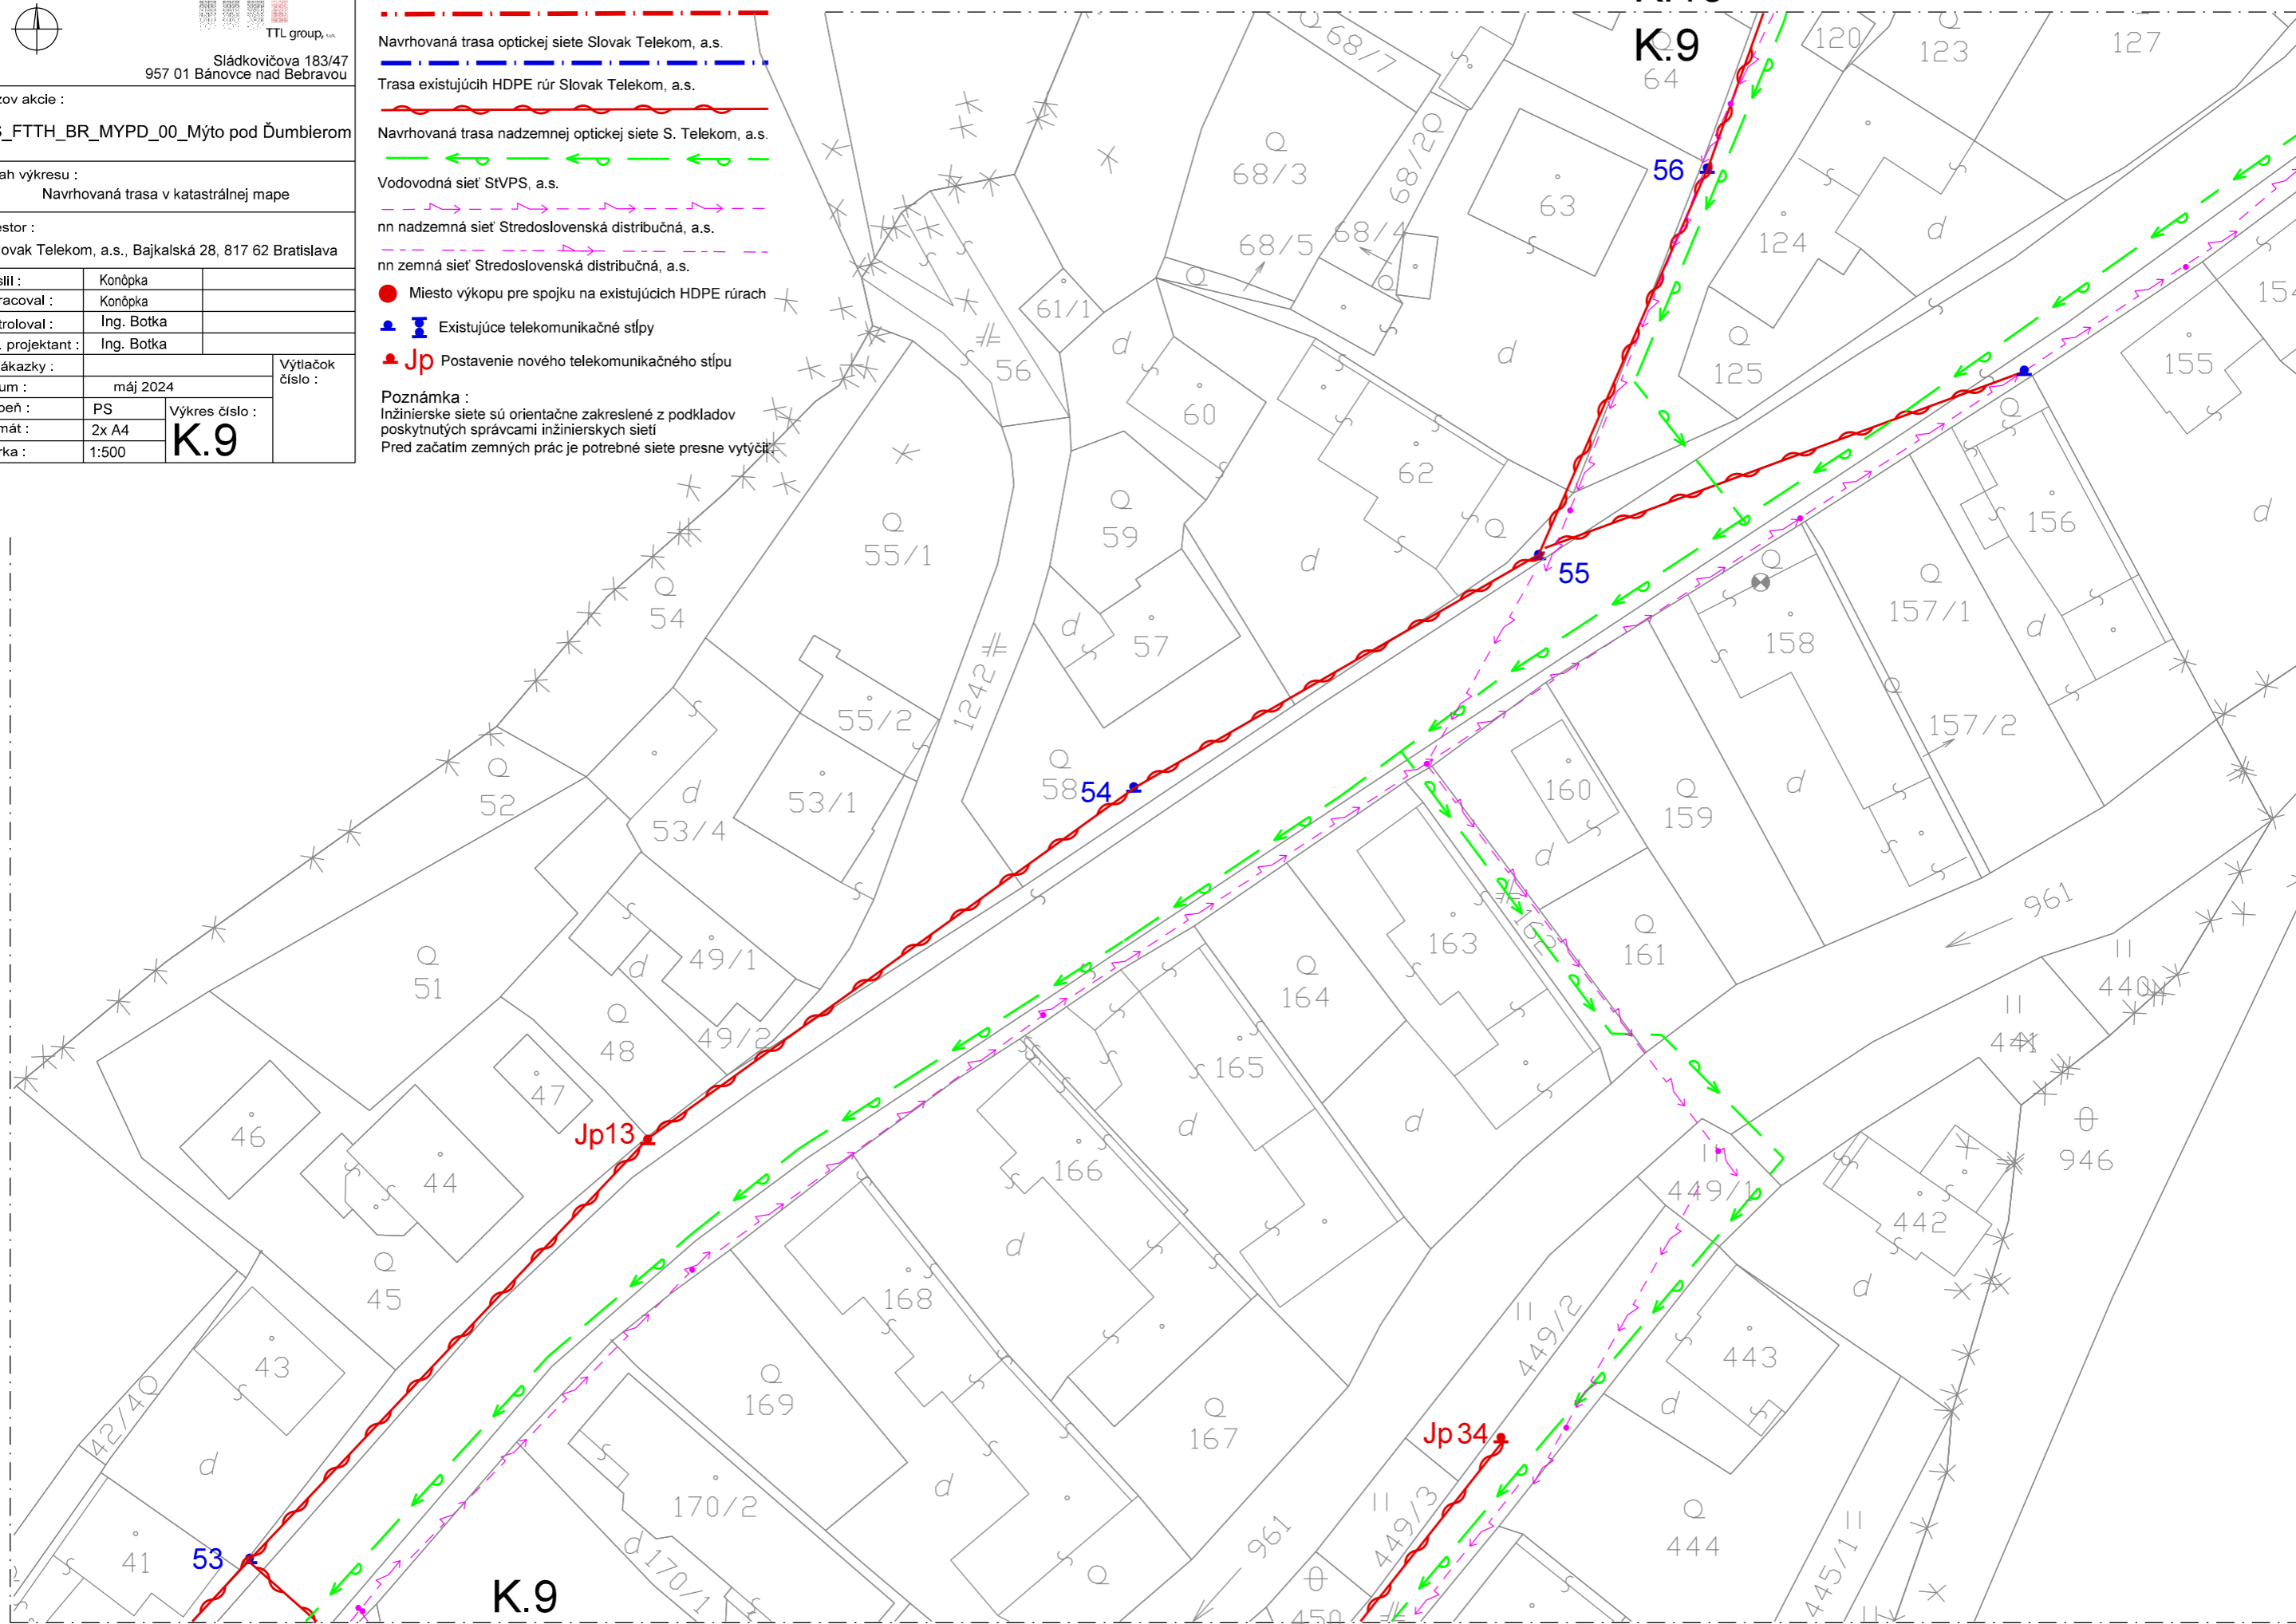

K.9
K.8

K.10
K.9