
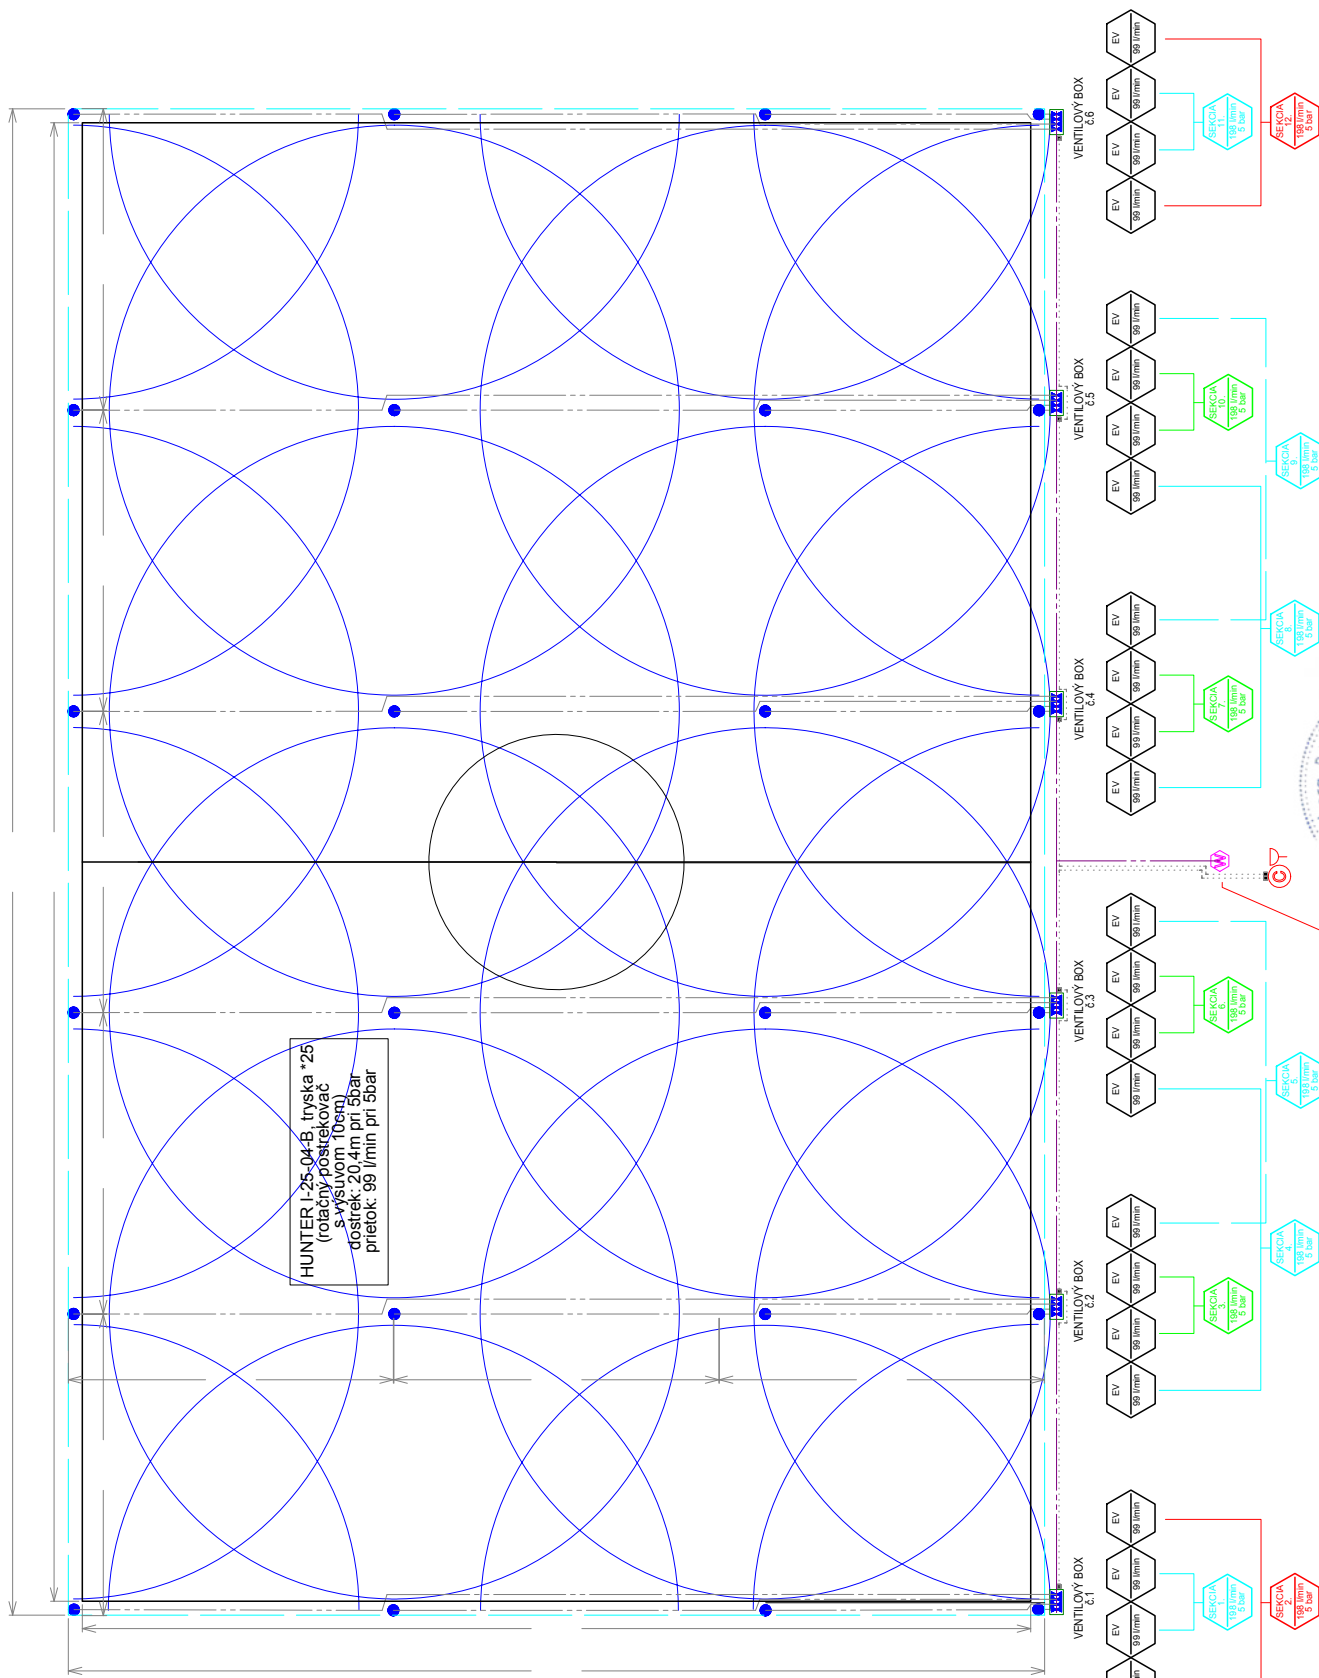
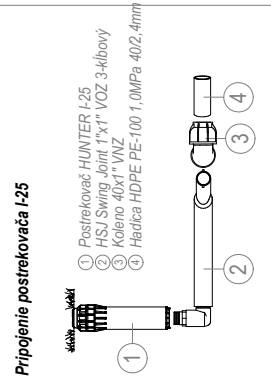


LEGENDA:

ROZVODY VODY:	
	Hadica HDPE PE-100 1,0MPa 40/2,4mm
	Hadica HDPE PE-100 1,0MPa 63/3,8mm
ZAVLAŽOVACIE KOMPONENTY:	
	HUNTER I-25-04-B *11,9 - 21,6m* + tryska HUNTER I-25 *25*
	HUNTER PGV-100G MM ventil bez regulácie
RIADIACI SYSTÉM:	
	HUNTER PCC-1201 E *ex*riadiaca jednotka
	HUNTER WRC bezdrôtový diaľkový senzor
	Kábel komunikačný IRRICABLE 13x0,8mm
ZNÁČENIE:	
	Elektroventil a navrhovaný prietok vody
	Sekcia zložená z postrekovačov s rotáciou pre 90°
	Spotreba vody na sekciu v línii pri uvedenom tlaku
	Sekcia zložená z postrekovačov s rotáciou pre 180°
	Spotreba vody na sekciu v línii pri uvedenom tlaku
	Sekcia zložená z postrekovačov s rotáciou pre 360°
	Spotreba vody na sekciu v línii pri uvedenom tlaku

ROZMERY RIEŠENÉHO FUTBALOVÉHO HRISKA	
hracia plocha:	m
zavlažovaná plocha	m

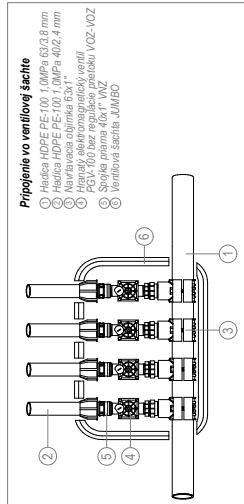

Požiadavka na prípojku vody pre závlahový systém
 $Q=3,5 \text{ l/s}$, $h=65\text{m}$
 (hodnota "h" nie je definitívne stanovená, bude určená až po presnom určení miesta pripojky vody)



Investor: Obec Mýto pod Dunajom	
Spravovateľ: Ing. Beňamin Kármán, Galvaniar st. 00.00.2008	
Učtovník: RNDr. Jarmila Kármánová	
Projektant: RNDr. Jarmila Kármánová	
Objekt: Bud. št. závlahový systém	
Príloha: ZÁVLAHOVÝ SYSTÉM	
Objekt: PÔDORYS AUTOMATICKÉHO ZÁVLAHOVÉHO SYSTÉMU	
Číslo: 01	