


TECHNOLOGICKÁ SCHÉMA

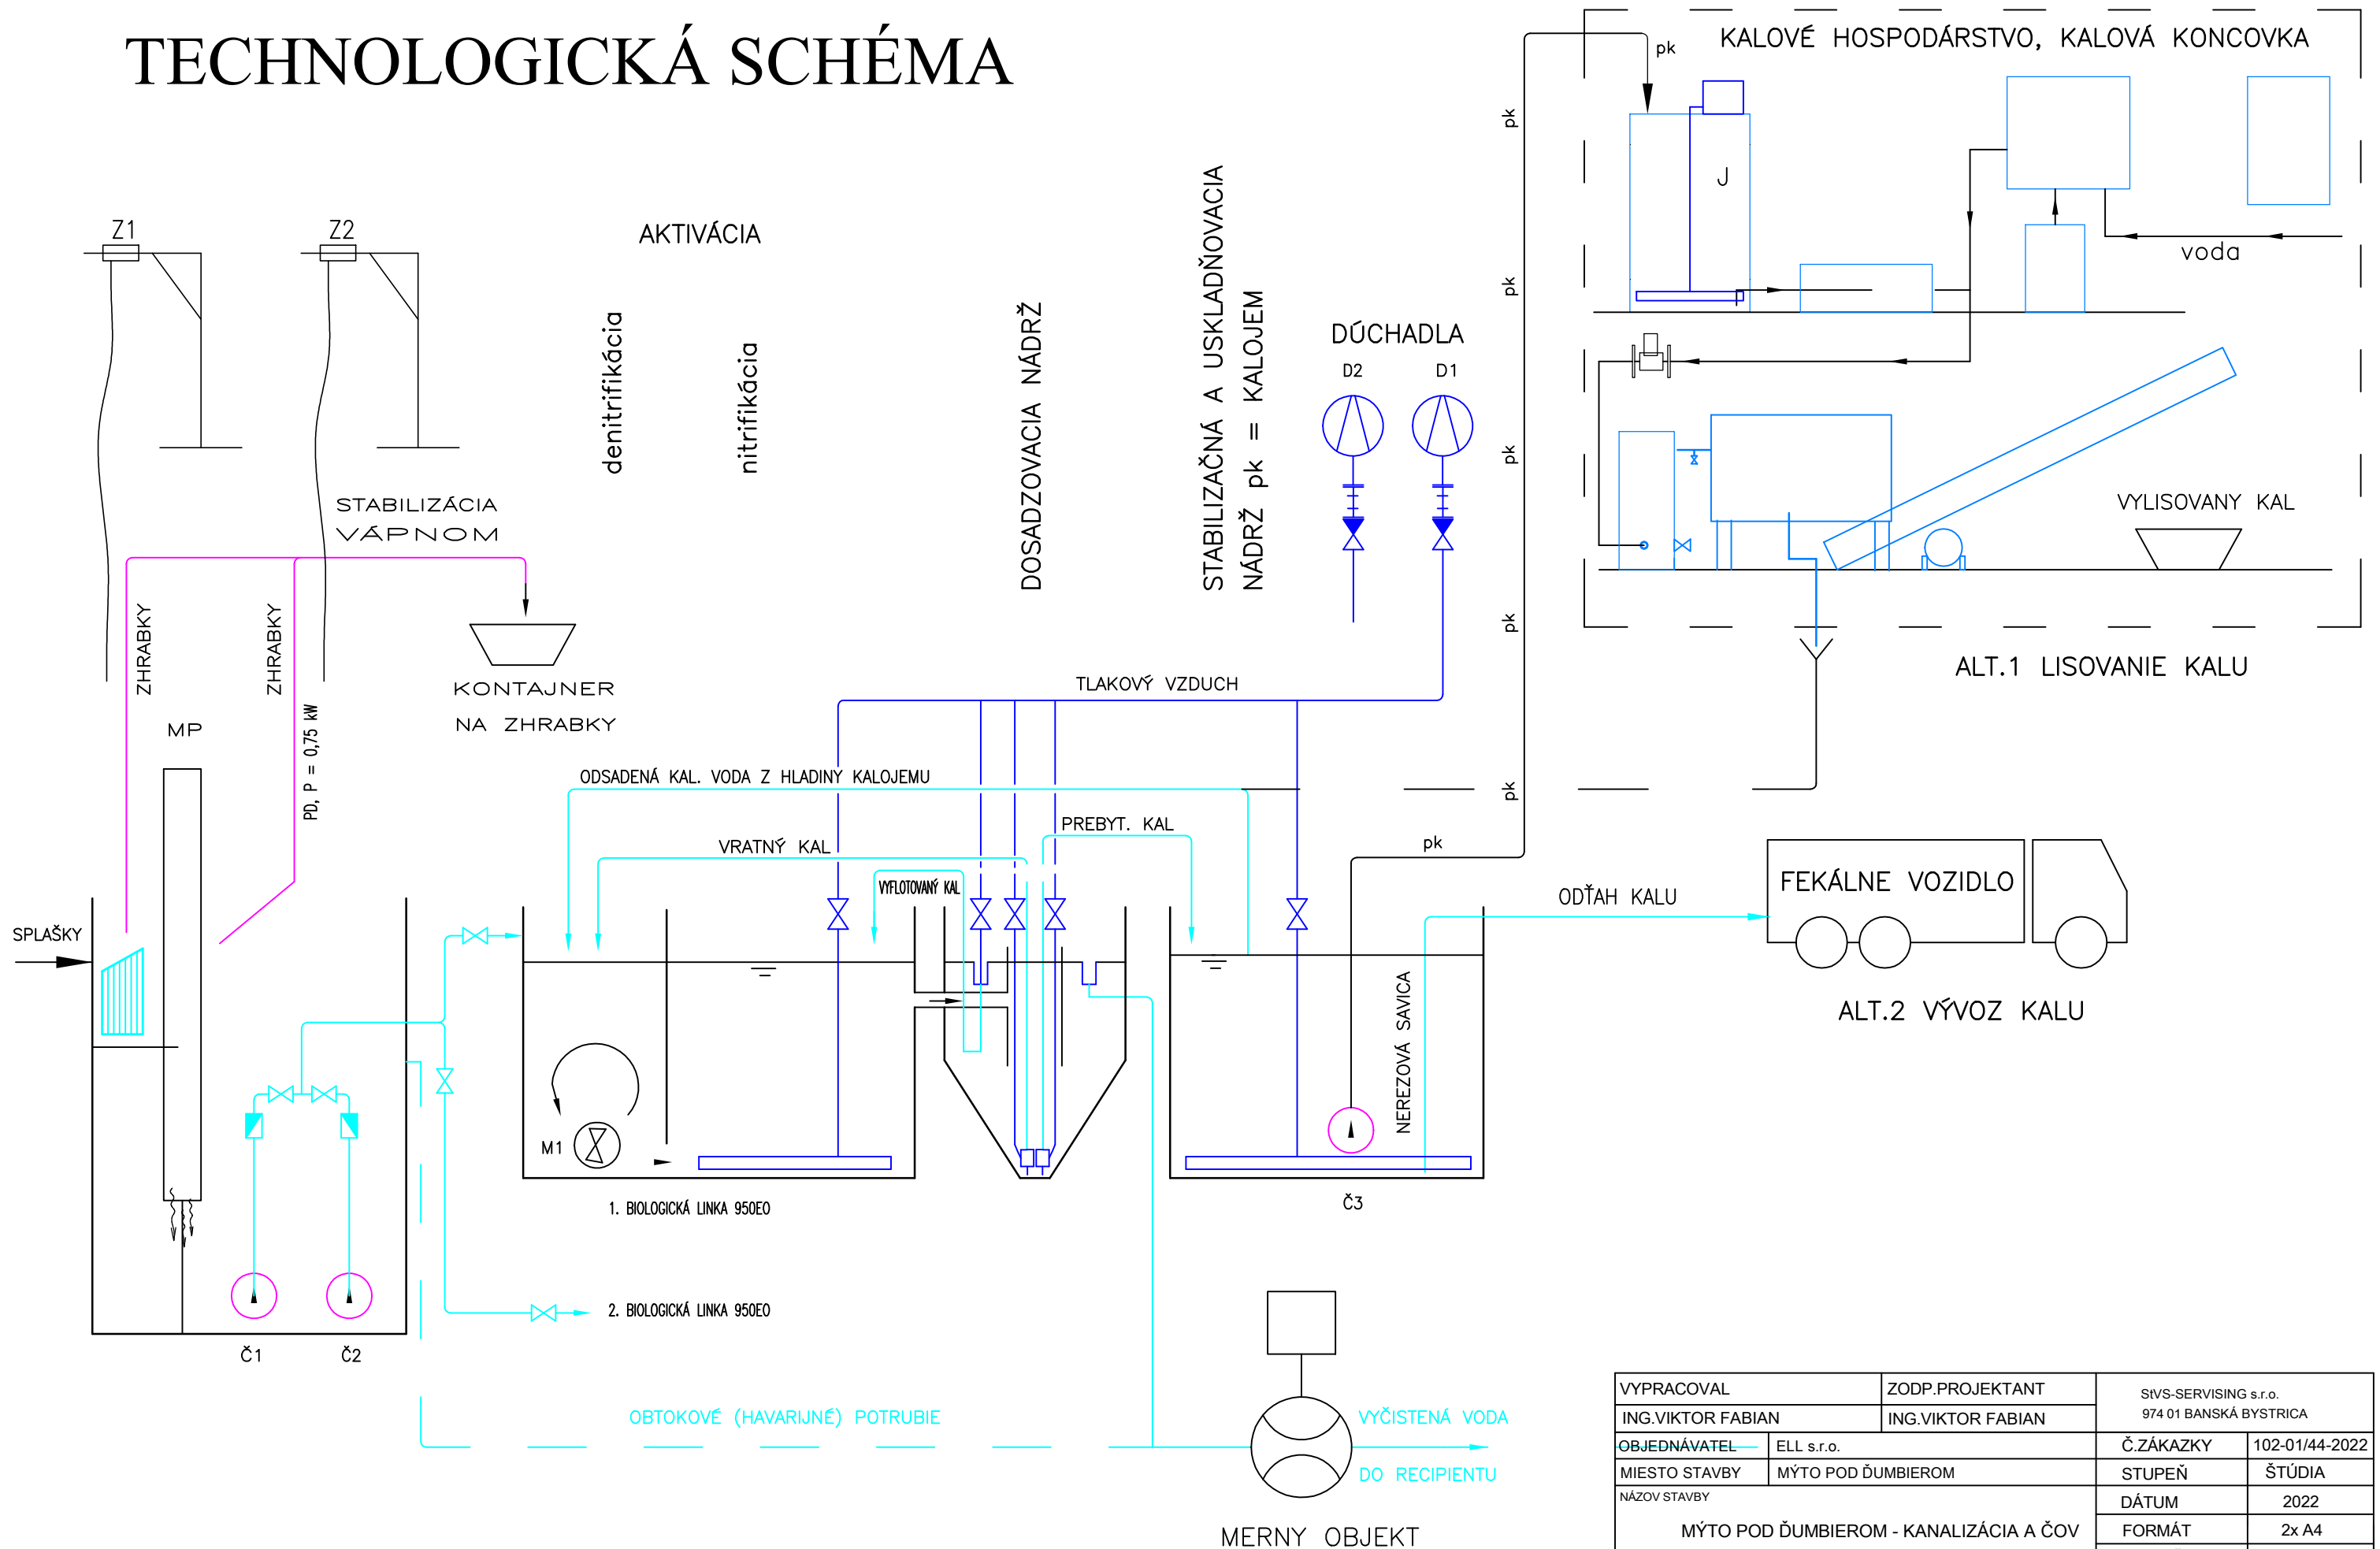

VYPRACOVAL	ZODP.PROJEKTANT	SVVS-SERVISING s.r.o. 974 01 BANSKÁ BYSTRICA	
ING.VIKTOR FABIAN	ING.VIKTOR FABIAN	Č.ZÁKAZKY	102-01/44-2022
OBJEDNÁVATEL	ELL s.r.o.	STUPEŇ	ŠTÚDIA
MIESTO STAVBY	MÝTO POD ĎUMBIEROM	DÁTUM	2022
NÁZOV STAVBY	MÝTO POD ĎUMBIEROM - KANALIZÁCIA A ČOV	FORMÁT	2x A4
		ARCH.ČÍSLO	2459
PRÍLOHA	TECHNOLOGICKÁ SCHÉMA	MIERKA:	Č.PRÍLOHY: K