

43001

10

202206-NP-1182-1

ZIADOST:202502-NP-0354-I

417/ts/myto.p.d_pazite.l

106177

~~747/uv/myto.p.d.pazite.l~~

~~417/uv/myto.p.d_zapace.l~~


~~OTEK 25/40C~~

1042/36

Tento materiál je duševným majetkom SSD, a.s. Žiadna časť tohto materiálu nesmie byť reprodukováná alebo použitá bez jeho písomného povolenia zo strany SSD a.s. Trasy vedení sú iba informatívne a pred začatím výkopových prác musíte požiadať o ich vytýčenie.



Stredoslovenská
distribučná

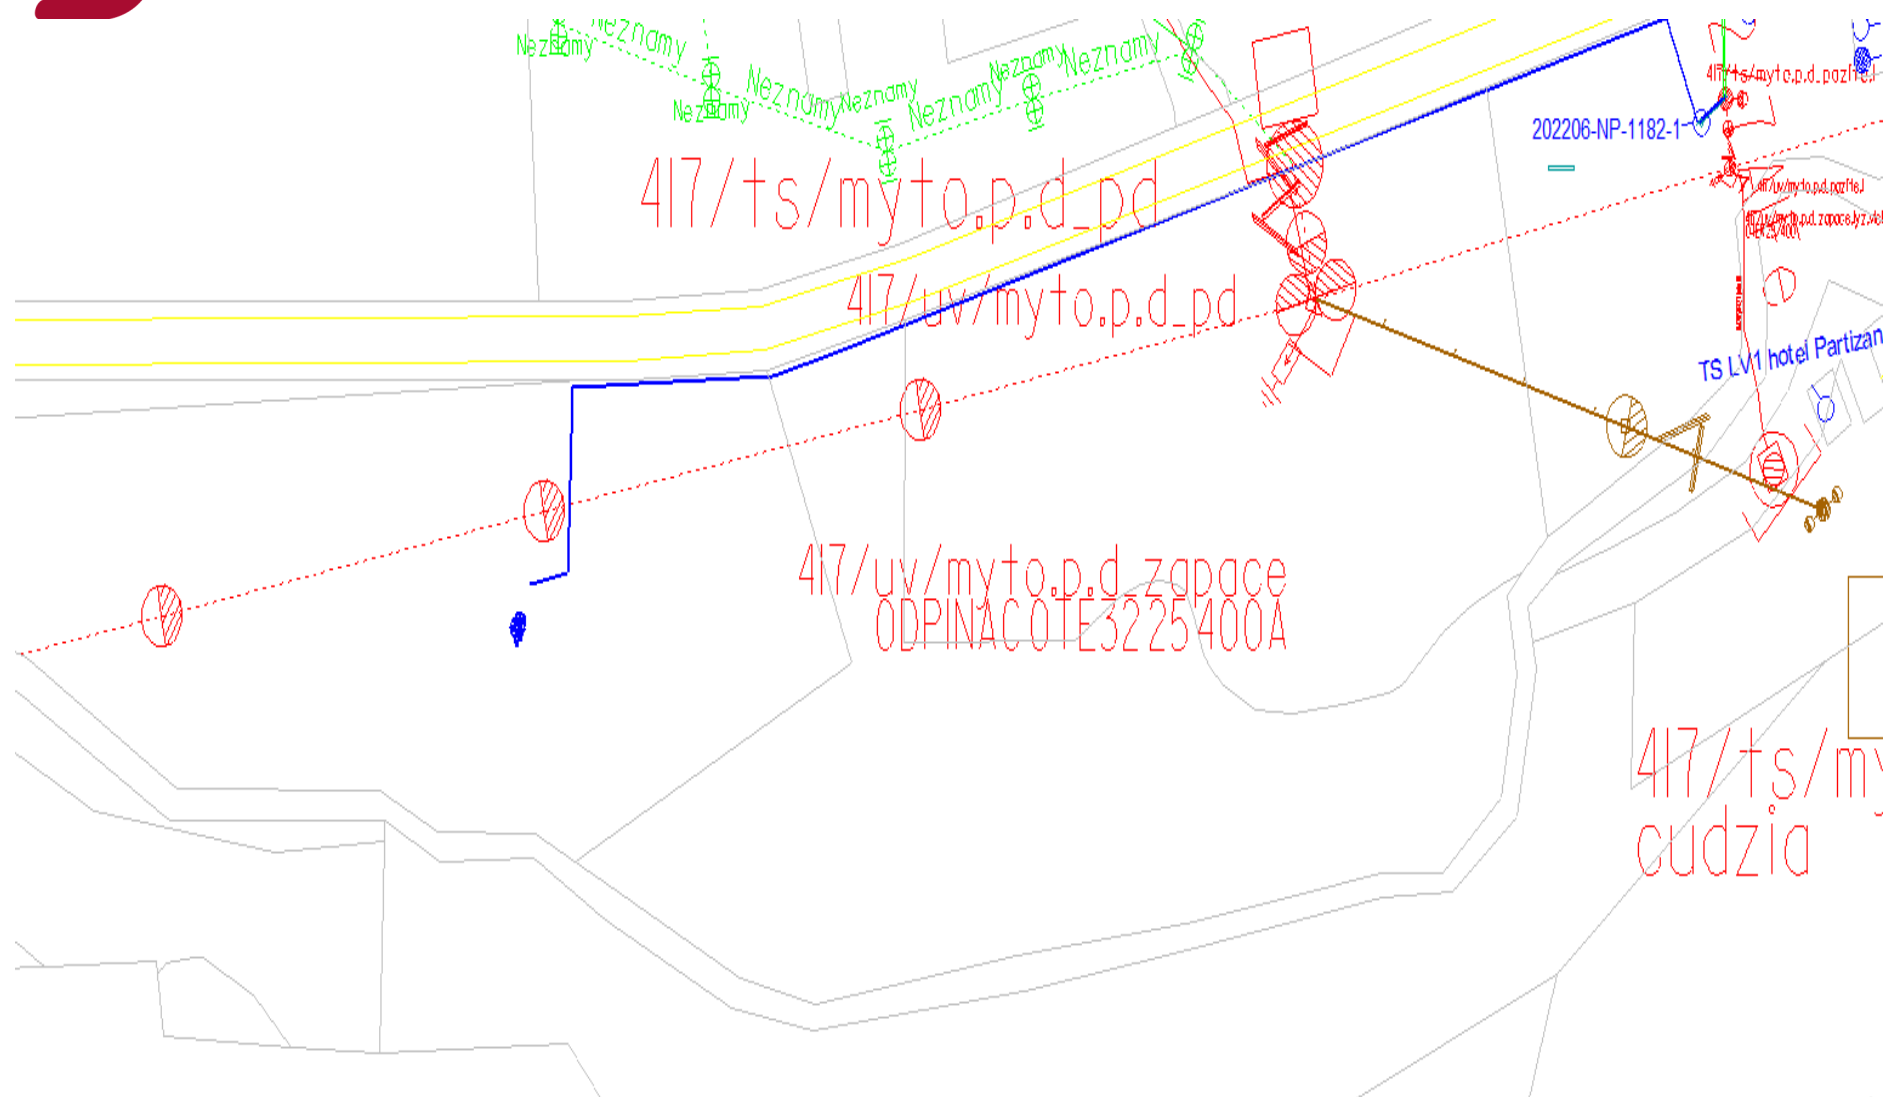

Tento materiál je duševným majetkom SSD, a.s. Žiadna časť tohto materiálu nesmie byť reprodukována alebo použitá bez jeho písomného povolenia zo strany SSD a.s. Trasy vedení sú iba informatívne a pred začatím výkopových prác musíte požiadať o ich vytýčenie.