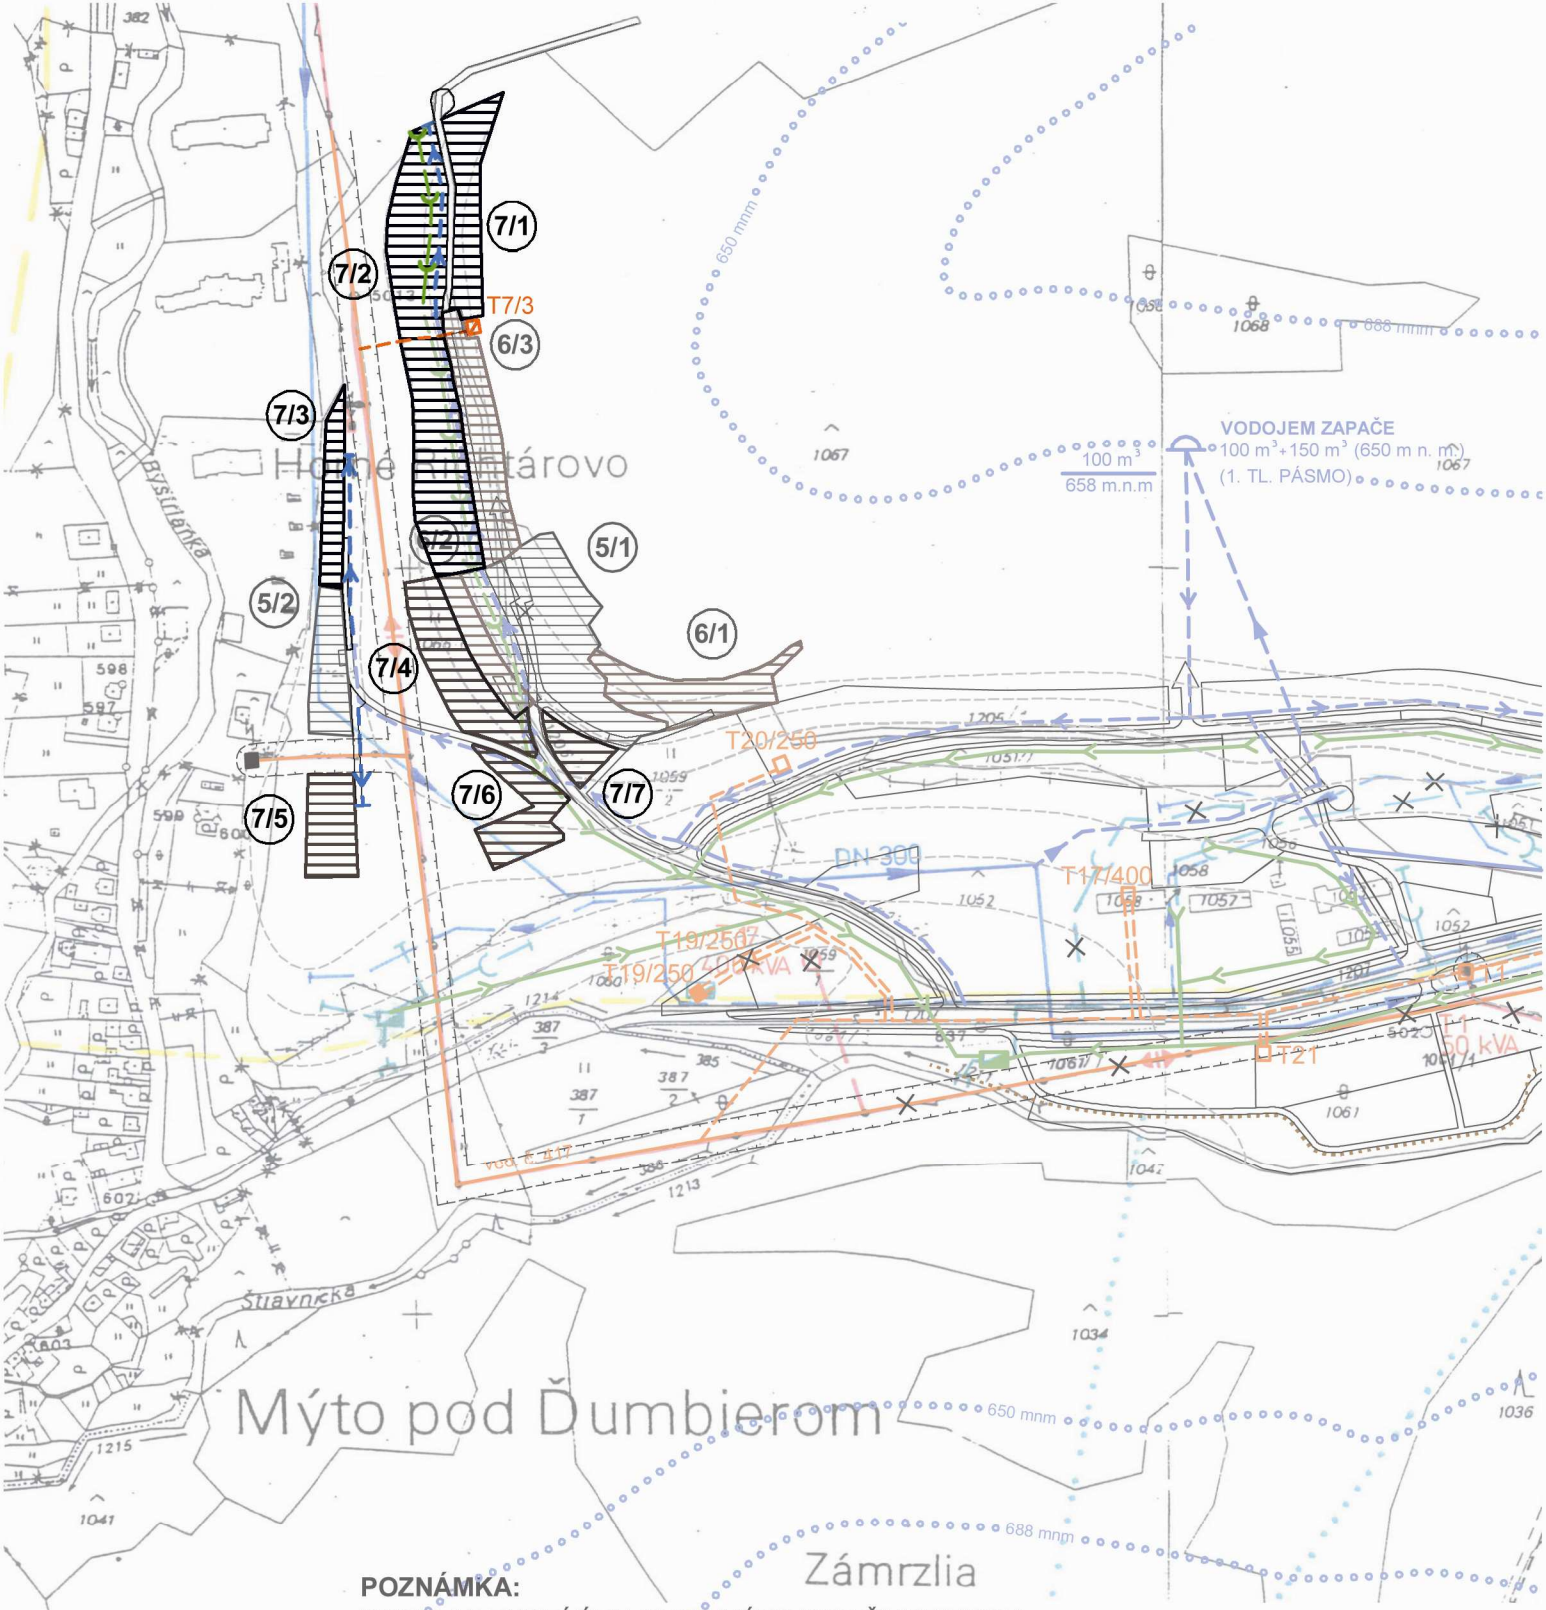

POZNÁMKA:
PODKLAD TVORÍ ÚPN OBCE MÝTO POD ĎUMBIEROM
V ZNENÍ ZMIEN A DOPLNKOV č. 1 - 6

SPRACOVATEĽ:	PROJEKTOVÁ A REALITNÁ KANCELÁRIA, TEL. 048/429 99 08 TRIEDA SNP č.75 * 974 01 BANSKÁ BYSTRICA	OBJEDNÁVATEĽ:	
NÁZOV DOKUMENTÁCIE:	**ÚZEMNÝ PLÁN OBCE MÝTO POD ĎUMBIEROM ZMENY A DOPLNKY č. 7**		
VYPRACOVAL:	MENO:	PODPIS:	DÁTUM: november 2003
NÁZOV VÝKRESU:	NÁVRH TECHNICKÉHO VYBAVENIA		STUPEŇ: návrh
OBSTARÁVATEĽ:	OBEC MÝTO POD ĎUMBIEROM		STUPEŇ: NÁVRH / VÝKRES ČÍSLO:
HLAVNÝ RIEŠITEĽ:	ING. ARCH. VLADIMÍR PAŠKO		
ZODPOVEDNÝ PROJEKTANT:	ING. PETER DOVČIAK ING. ŠTEFAN TROPP		DÁTUM: 12/2014
SPOLUPRÁCA:			MIERKA: 1:5000 1:5 000 / VÝKRES: 5.
NÁZOV VÝKRESU:	NÁVRH TECHNICKÉHO VYBAVENIA		**5A**

urbania projekčný ateliér Ing. arch. Blažena KOVÁČOVÁ 974 01 BANSKÁ BYSTRICA
Obec Mýto pod Ďumbierom
ÚPN - OBCE Mýto pod Ďumbierom