


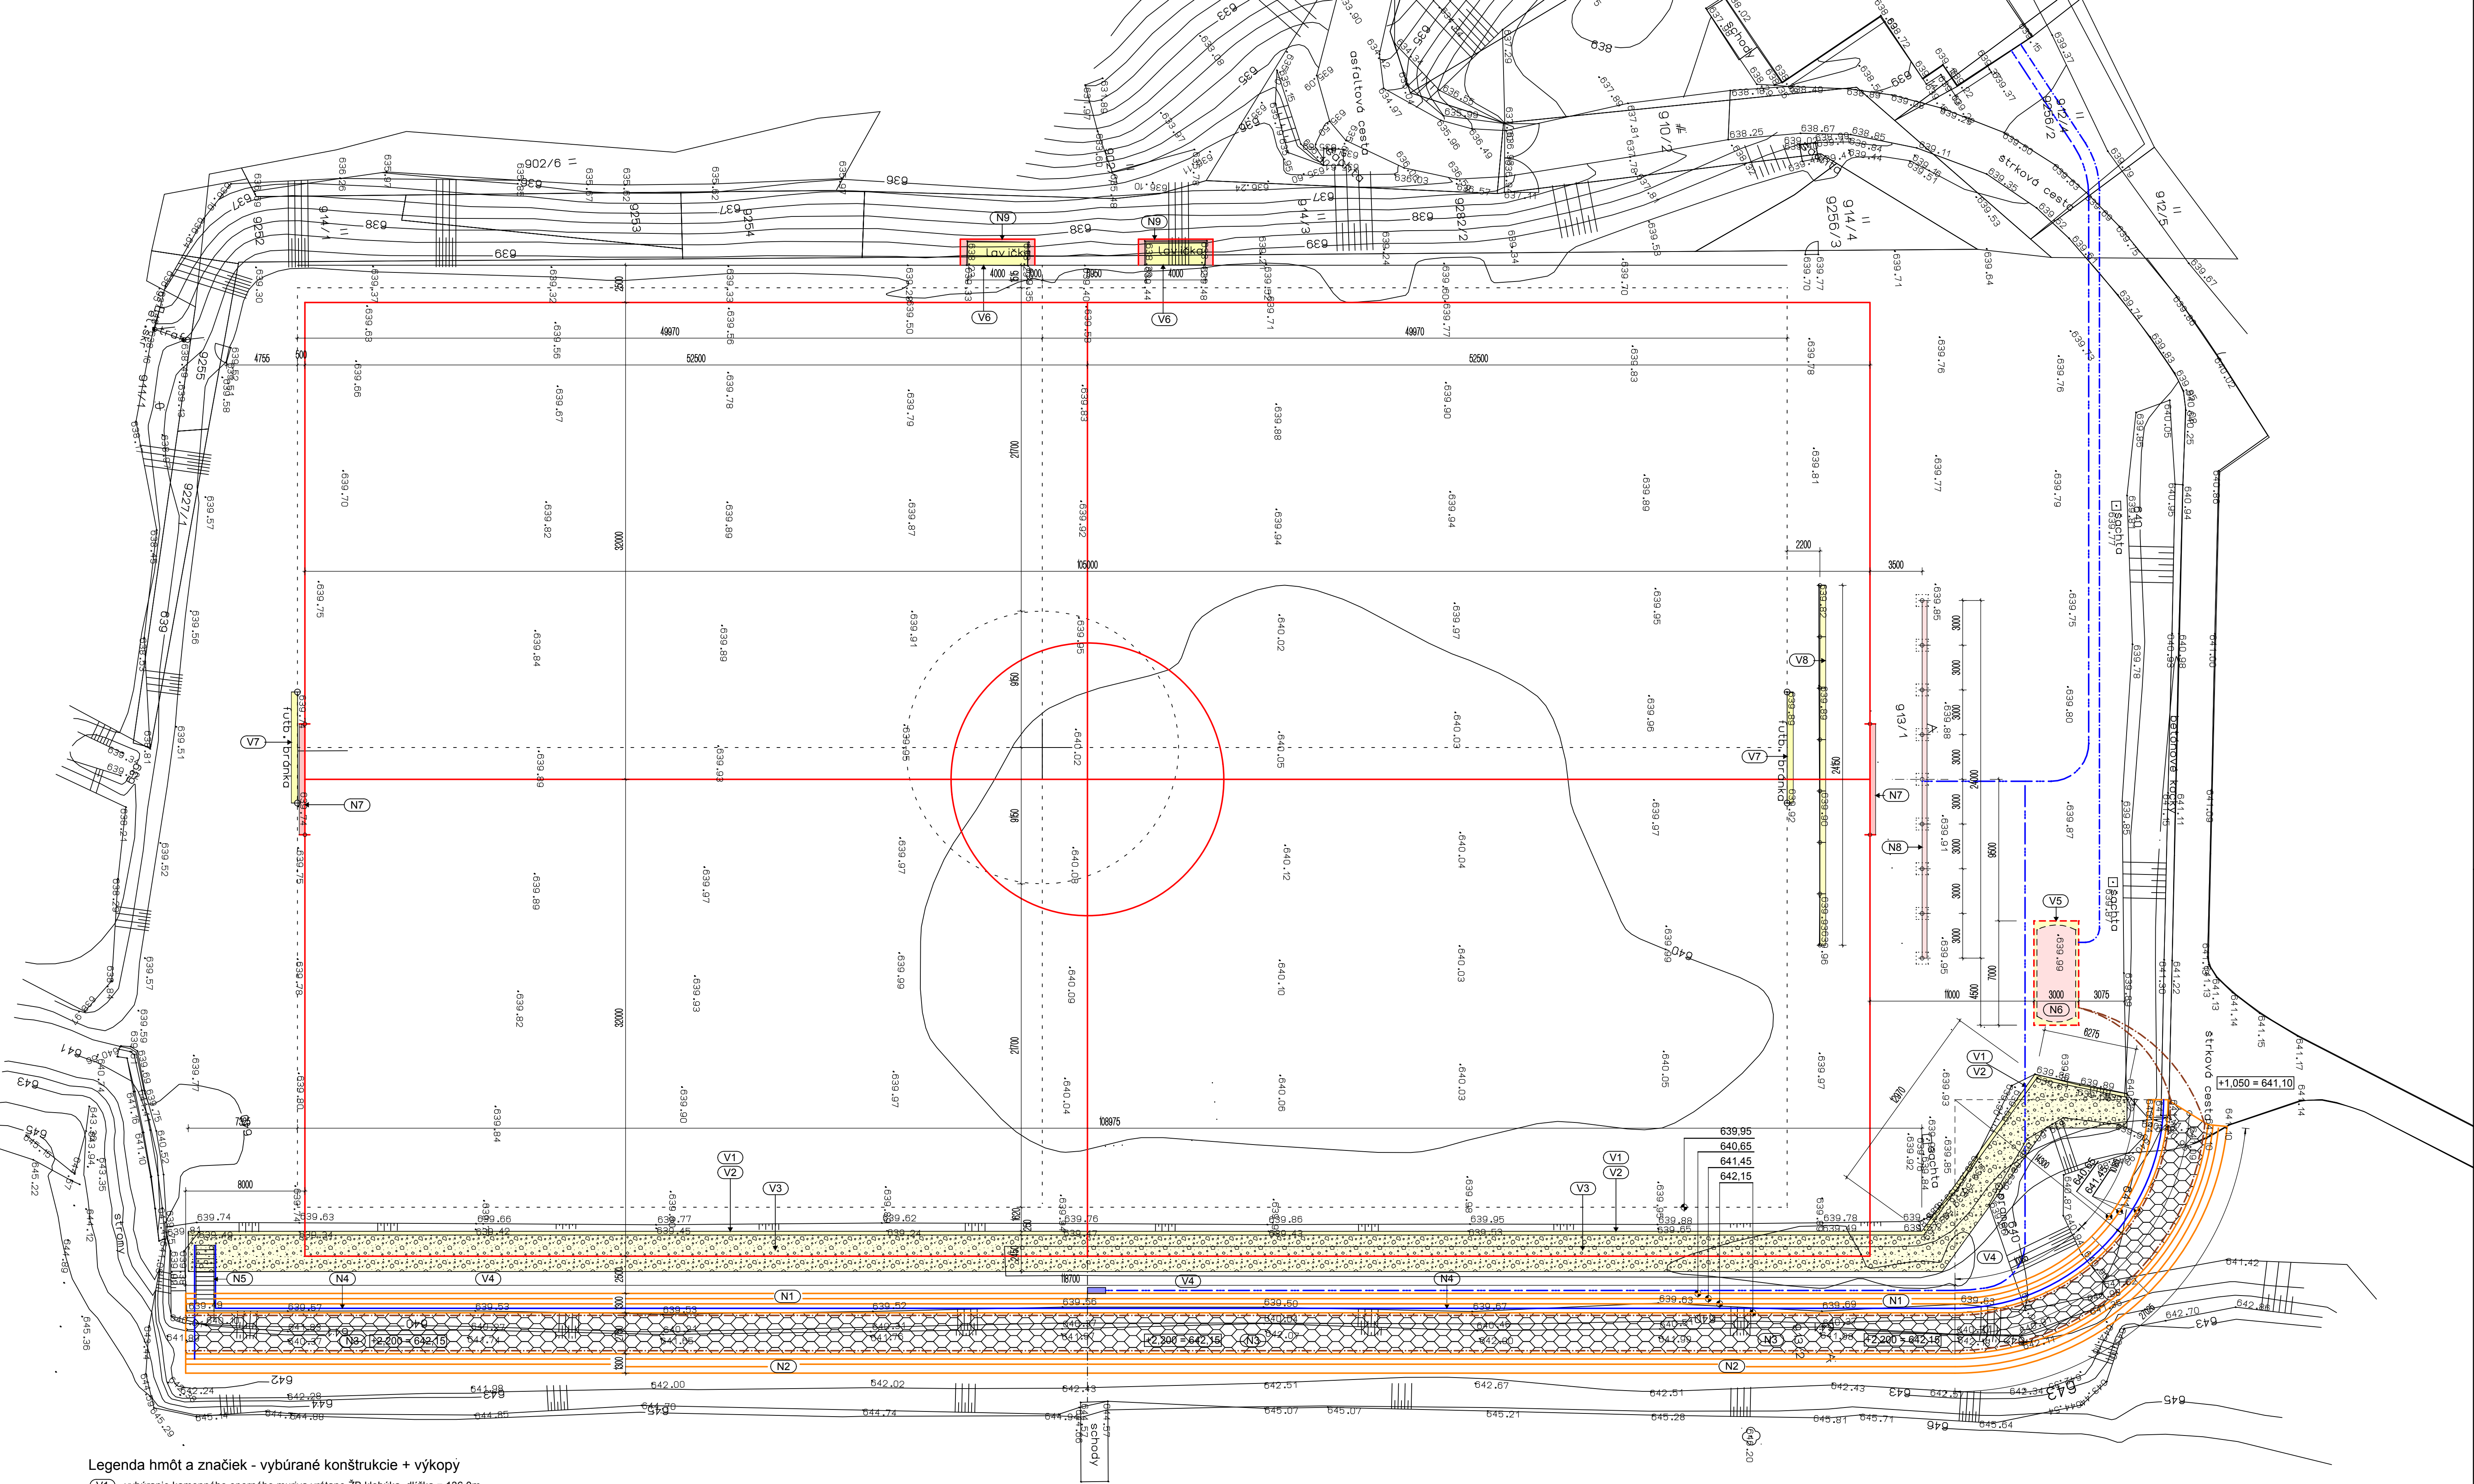

Legenda hmôt a značiek - vybúrané konštrukcie + výkopy

- (V1) - vybúranie kamenného oporného múru vrátane ŽS klobúka, dĺžka = 136,0m
- (V2) - vybúranie betónového základového pásu, dĺžka = 136,0m%RE
- (V3) - vybúranie štrkového chodníka = 332,0m²
vrátane betónových obrubníkov dĺžka = 136,0m
- (V4) - odkop svahu (kamenistá zemina) pre nové gabionové múry 130,0m x 21,8m² = 2834,0m³
- (V5) - výkop jamy 7,0 x 3,0 x 3,0m pre akumuláciu nádrží
- (V6) - vybúranie - demontáž oceľových prístreškov striedadič = 2 x 260kg
- (V7) - vybúranie oceľových futbalových bránok = 2ks
- (V8) - vybúranie 8ks oceľových stĺpov ø100mm, v = 4,0m vrátane bet. páteí 400x400x800mm
- (V9) - výkop jamy 500x1500 x h.=900mm pre základy oceľových schodov
- (V10) - výkop jám 600x600x1200mm pre oceľové stĺpy zachytnej siete za hornou bránou = 9ks

Legenda hmôt a značiek - nové konštrukcie

- (N1) - nový gabionový oporný múr - spodný stupeň = 3-radový * L = 138,90m
1.rada š/v = 1200/850mm * 2.rada š/v = 900/800mm * 3. rada š/v = 600/750mm
- (N2) - nový gabionový oporný múr - horný stupeň = 3-radový * L = 145,70m
1.rada š/v = 1200/900mm * 2.rada š/v = 900/850mm * 3. rada š/v = 600/800mm
- (N3) - spevnená plocha medzi gabionmi = hladisko * zámoková dlažba 394,0m²
- (N4) - oceľové zábradlie - žiarozinkované v = 900mm * stĺpy po 2,0m tr. ø48,3x3,2mm
3 x madlo vo v.=300-750-900mm * ø48,3x3,2mm
- (N5) - oceľové žiarozinkované schodisko š. 1200mm (169,2x300mm)
- (N6) - podzemná plastová akumulácia nádrží 30,0m³
- areálový rozvod vody z technickej miestnosti potrubie HDPE 100 - DN50mm
- potrubie PE Drain DN 80-100-125mm
- areálový rozvod NN z rozvádzača ku hladisku a časomiere

- (N7) - profesionálne futbalové bránky s oválnym hliníkovým profilom 7,32x2,44 = 2ks
vrátane puzdiel a základových páteí
- (N8) - oceľové žiarozinkované stĺpy ø102x3,6mm * 9ks x 5,0m (h. kotvenia 800mm)
betónové základové pátky 500x500x1200mm B 20/25 * záchytná sieť 4,0x24,0m
- (N9) - oceľová dvojradová striedačka - 14miest x 2ks, kryt komorový polykarbonát
+ železobetónová doska B25/30 hr. 150mm
- (N10) - dvojradová oceľová tribúna spľastovými stoličkami pre 35miest s jedným vstupom = 6ks
pozinkovaná mrežková konštrukcia typu VEMA (umiestnenie viď výkres Pôdorys hladiska)
- (N11) - VIP kabína s čalunenými kreslami VIP LIGHT - 25miest = 2ks
žiarozinkovaná lakovaná nosná konštrukcia, kryt pevný polykarbonát hr.3mm
(umiestnenie viď výkres Pôdorys hladiska)
- (N12) - automatický závlahový systém ihriska (viď príslušnú časť 5)

Projekt pre stavebné povolenie

Zodp. projektant	Ing.arch. Katriňa KRIZOVÁ		
Vypracoval	Ing. Norbert TÓTH		
Investor	Obec Mýto pod Ďumbierom		
Stavba	Rekonštrukcia futbalového ihriska Mýto pod Ďumbierom	Dátum 02/2025	Č.sady
Obsah	Celková situácia stavby	Formát 8 A4	
		Mierka 1 : 200	Č.výkr. 5