


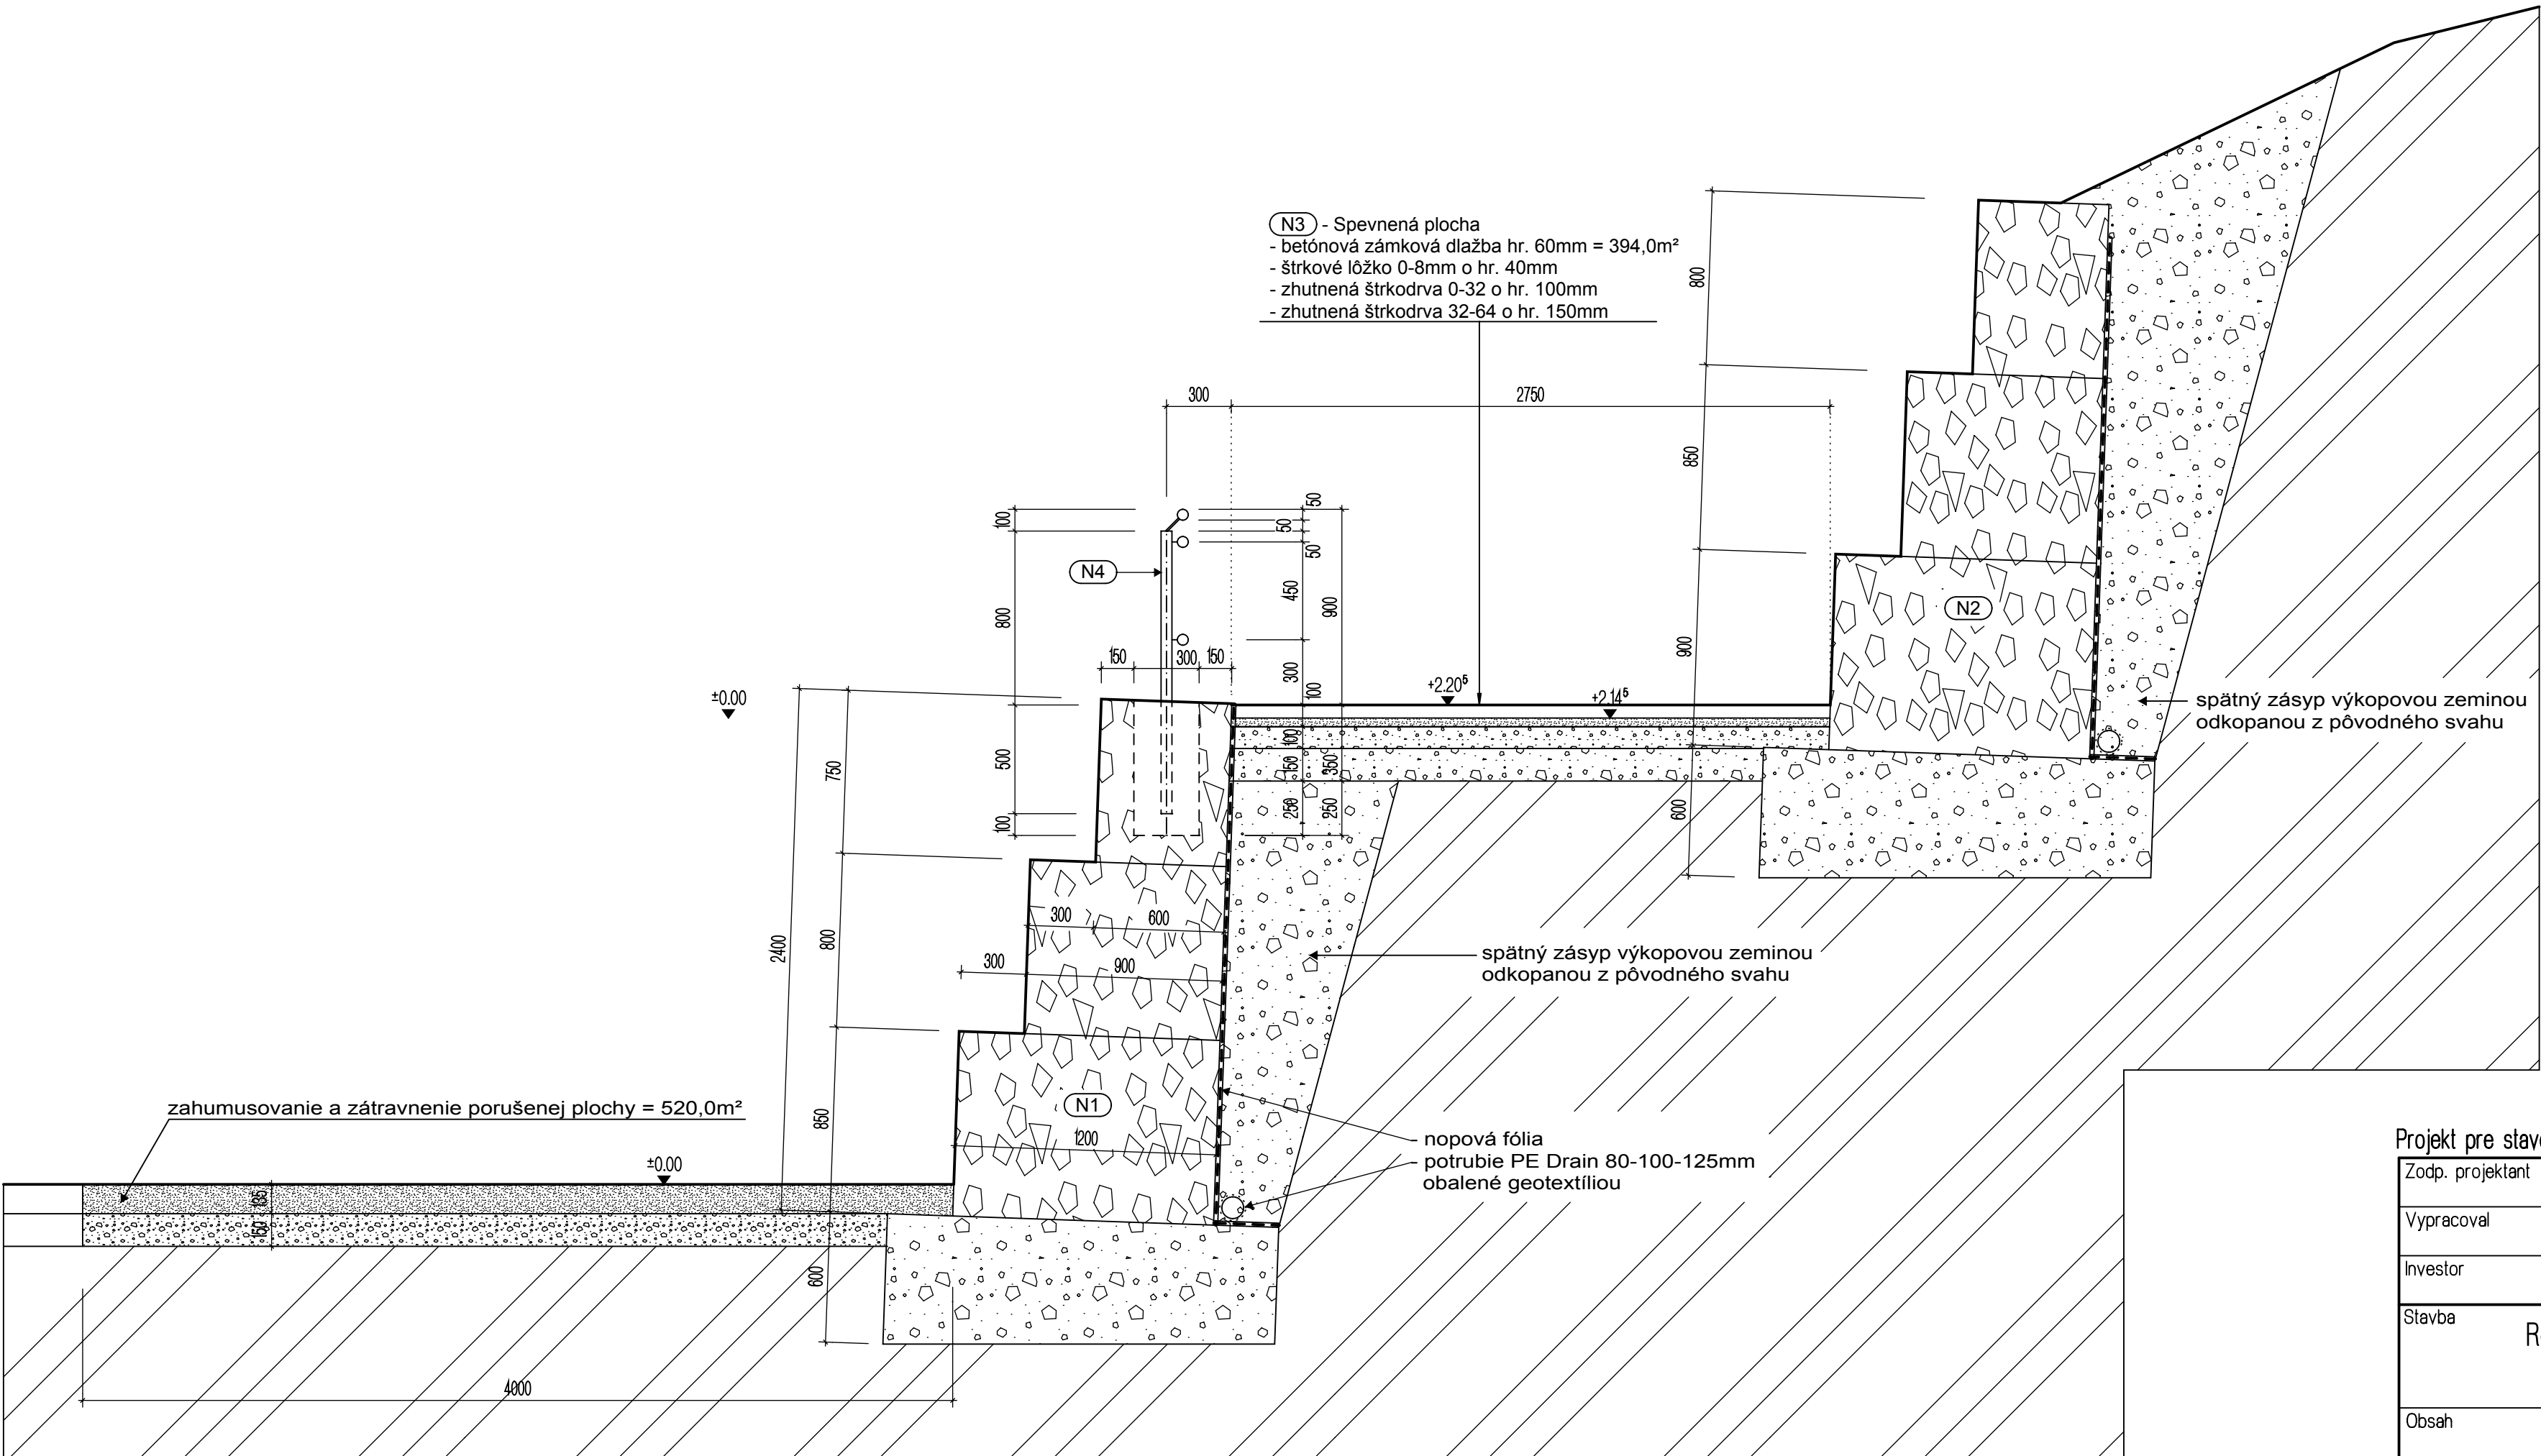

- (N1) - nový gabionový oporný múr - spodný stupeň =3-radový * L.= 138,90m
1.rada š/v = 1200/850mm * 2.rada š/v = 900/800mm * 3. rada š/v = 600/750mm
- (N2) - nový gabionový oporný múr - horný stupeň = 3-radový * L.= 145,70m
1.rada š/v = 1200/900mm * 2.rada š/v = 900/850mm * 3. rada š/v = 600/800mm
- (N3) - spevnená plocha medzi gabionmi = hľadisko * zámková dlažba 394,0m²
- (N4) - oceľové zábradlie - žiarozinkované v. = 900mm * stípy po 2,0m tr. ø48,3x3,2mm
3 x madlo vo v.=300-750-900mm * ø48,3x3,2mm

Projekt pre stavebné povolenie

Zodp. projektant	Ing.arch. Katrína KRÍŽOVÁ		
Vypracoval	Ing. Norbert TÓTH		
Investor	Obec Mýto pod Ďumbierom		
Stavba	Rekonštrukcia futbalového ihriska Mýto pod Ďumbierom	Dátum	02/2025
		Formát	3 A4
Obsah	Pričný rez - oporný múr hľadiska	Mierka	1 : 25
		Č.výkr.	4