



TTL group, s.r.o.
Sládkovičova 183/47
957 01 Bánovce nad Bebravou

Názov akcie :
INS_FTTH_BR_MYPD_00_Mýto pod Ďumbierom

Obsah výkresu :
Navrhovaná trasa v katastrálnej mape

Investor :
Slovak Telekom, a.s., Bajkalská 28, 817 62 Bratislava

Kreslil :	Konôpka	
Vypracoval :	Konôpka	
Kontroloval :	Ing. Botka	
Zod. projektant :	Ing. Botka	
Č. zákazky :		Výtlačok číslo :
Dátum :	máj 2024	
Stupeň :	PS	Výkres číslo :
Formát :	2x A4	K.10
Mierka :	1:500	

Legenda :

Navrhovaná trasa optickej siete Slovak Telekom, a.s.

Trasa existujúcich HDPE rúr Slovak Telekom, a.s.

Navrhovaná trasa nadzemnej optickej siete S. Telekom, a.s.

Vodovodná sieť StVPS, a.s.

nn nadzemná sieť Stredoslovenská distribučná, a.s.

nn zemná sieť Stredoslovenská distribučná, a.s.


● Miesto výkopu pre spojku na existujúcich HDPE rúrach

■ Existujúce telekomunikačné stĺpy

■ Jp Postavenie nového telekomunikačného stĺpu

Poznámka :

Inžinierske siete sú orientačne zakreslené z podkladov poskytnutých správcami inžinierskych sietí
Pred začatím zemných prác je potrebné siete presne vytýčiť.

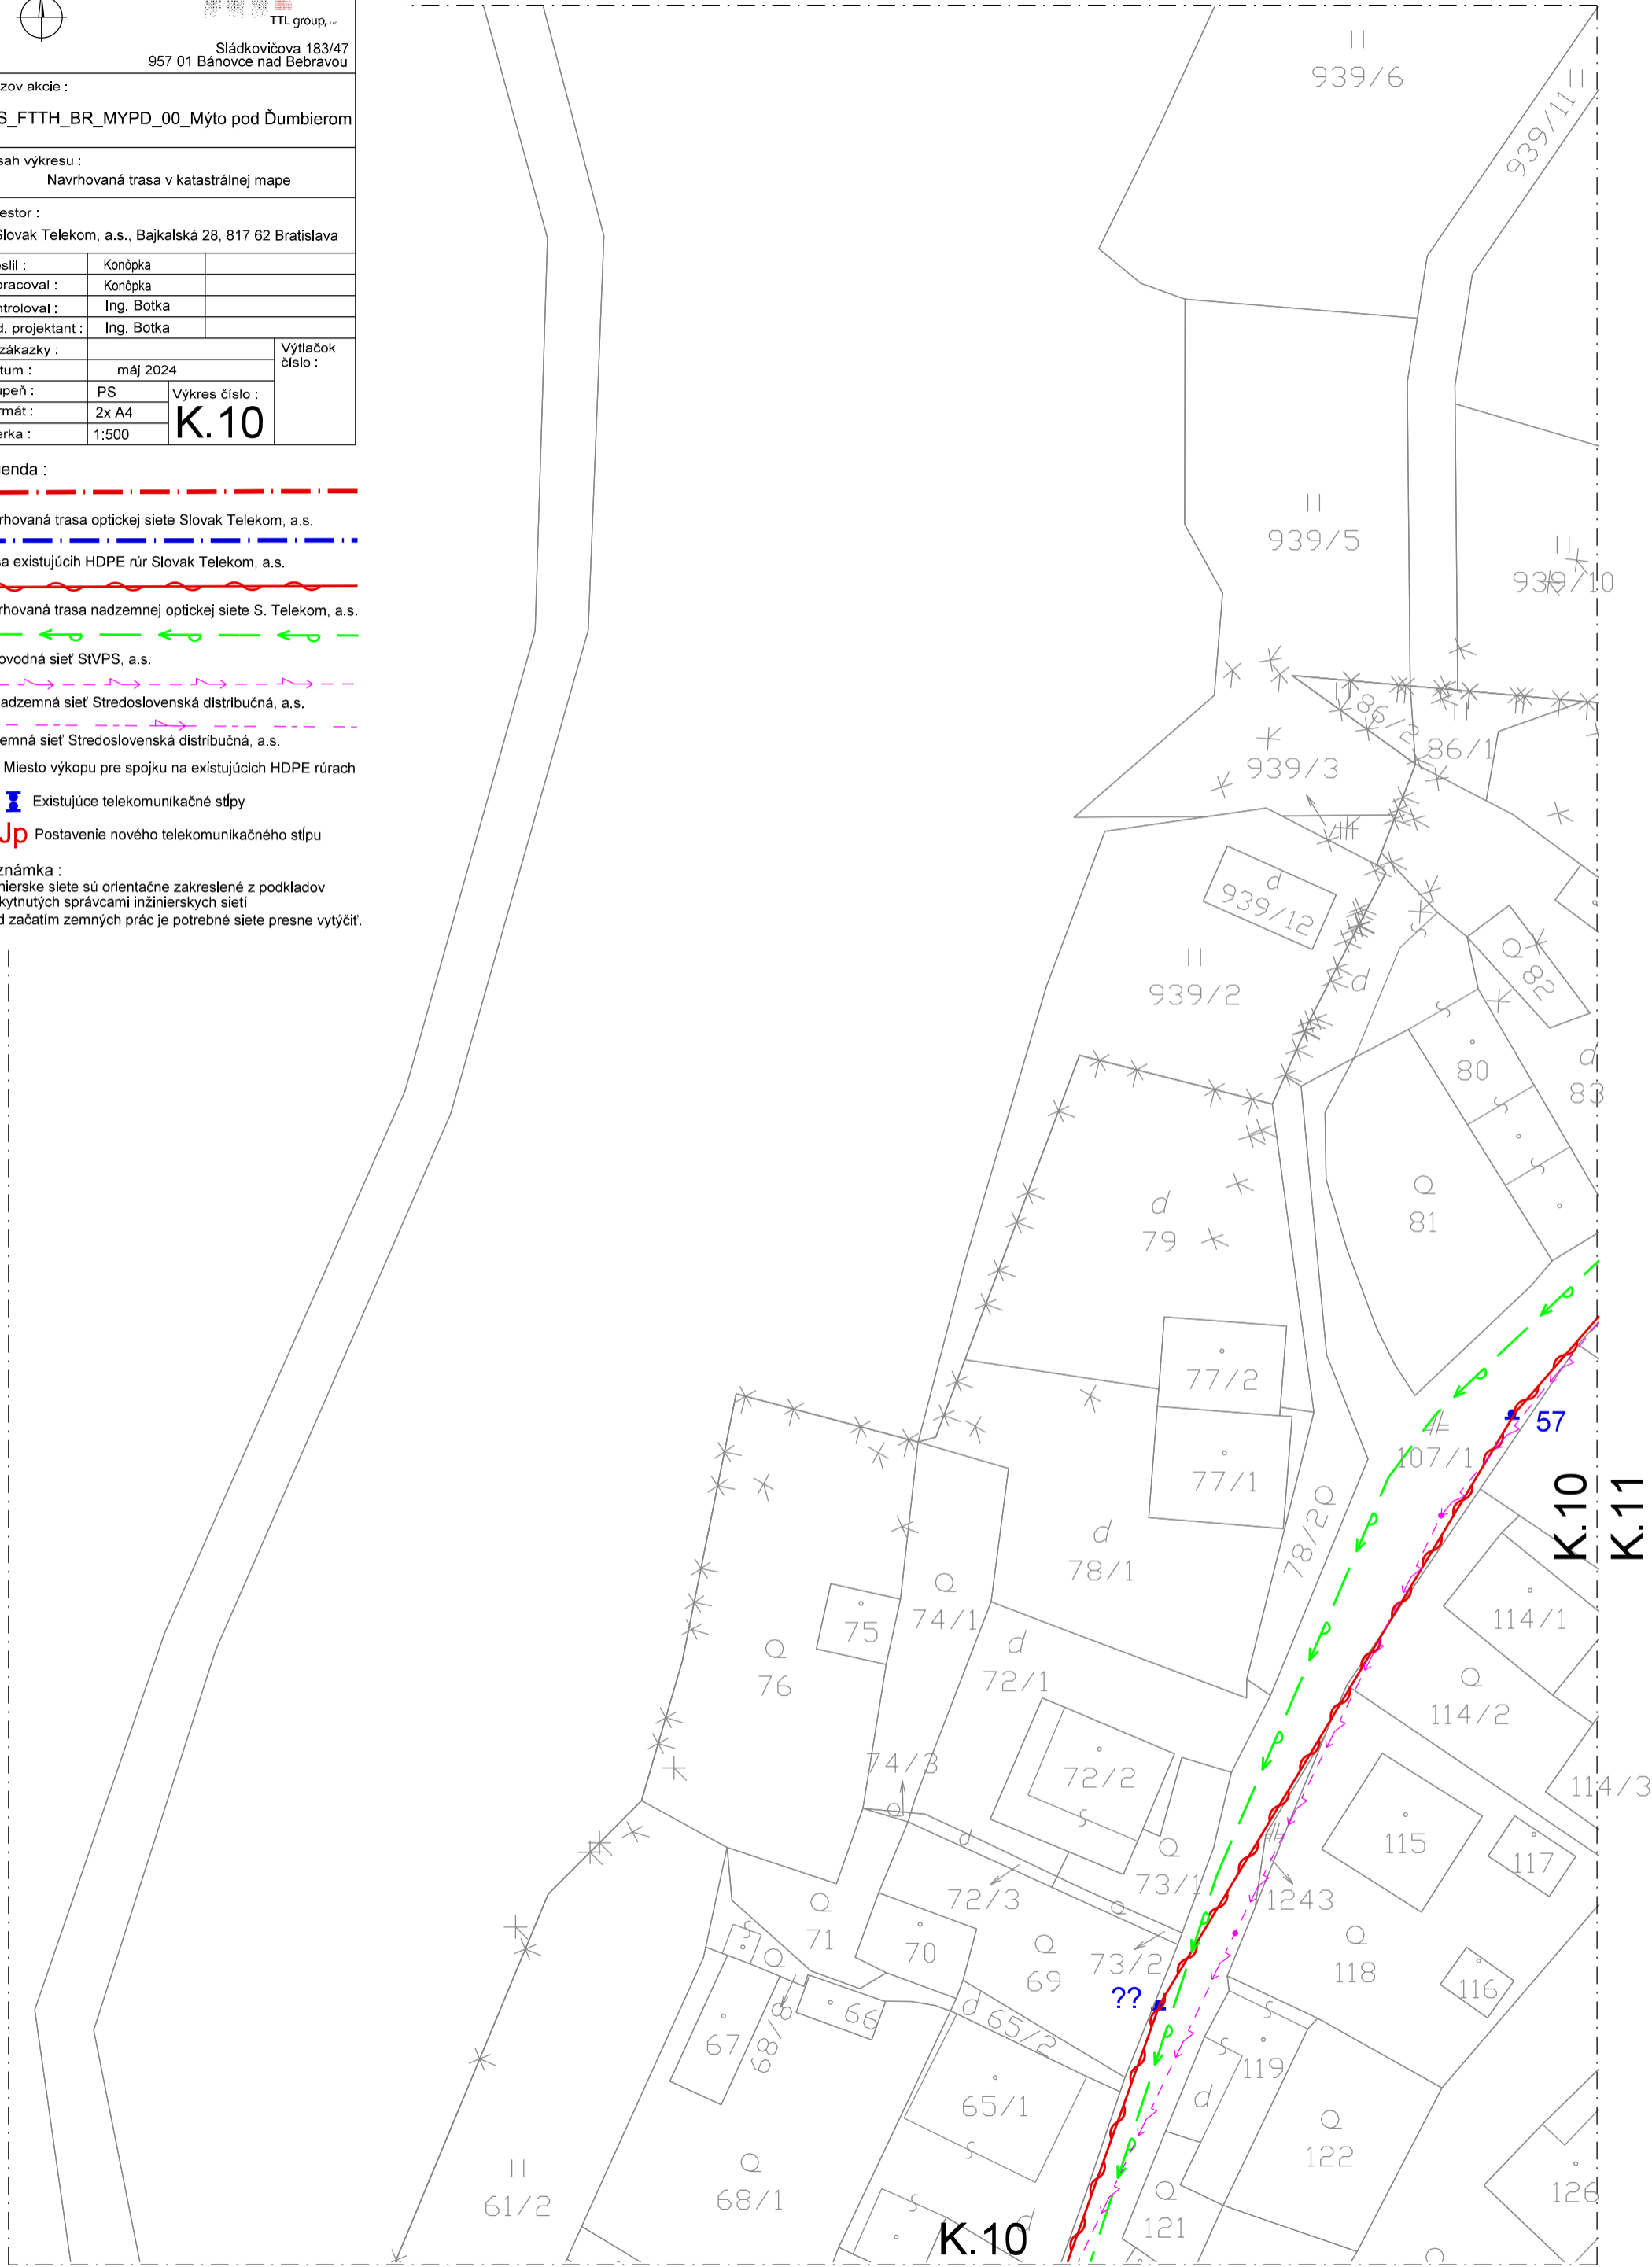

K.10
K.9

K.10
K.11