


K.19
K.20

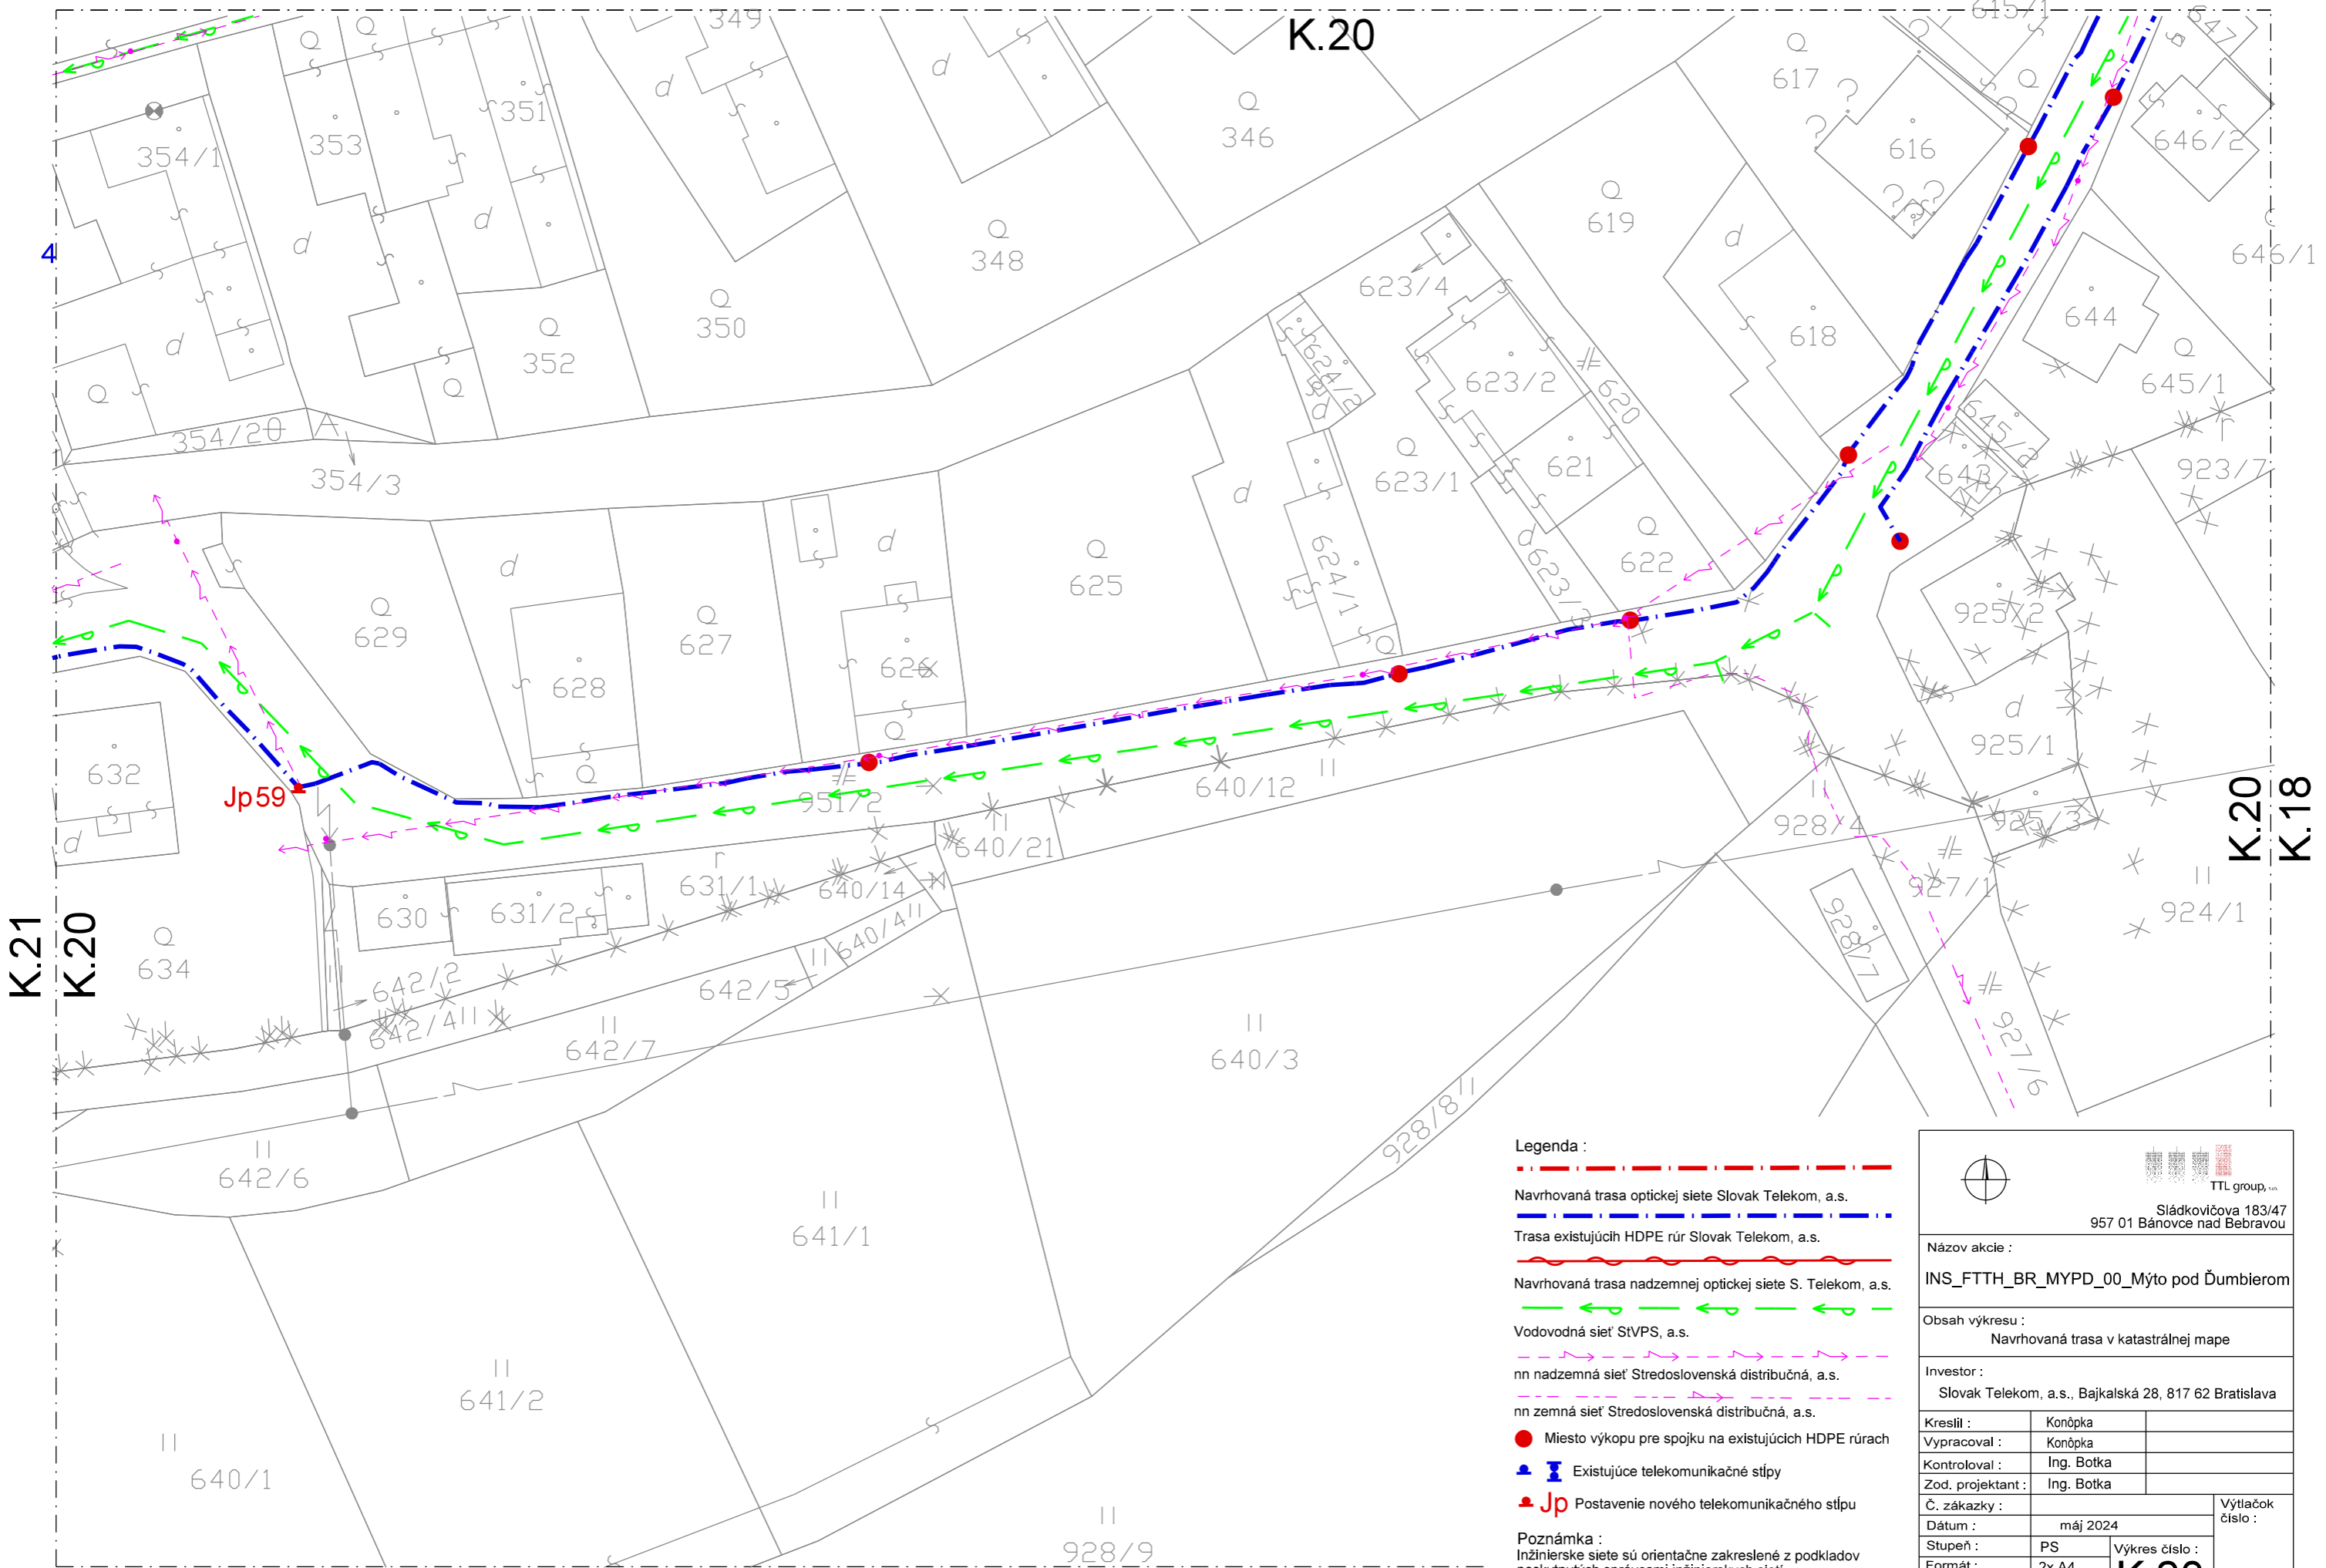

- Legenda :**
- Navrhovaná trasa optickej siete Slovak Telekom, a.s.
 - Trasa existujúcich HDPE rúr Slovak Telekom, a.s.
 - Navrhovaná trasa nadzemnej optickej siete S. Telekom, a.s.
 - Vodovodná sieť StVPS, a.s.
 - nn nadzemná sieť Stredoslovenská distribučná, a.s.
 - nn zemná sieť Stredoslovenská distribučná, a.s.
 - Miesto výkopu pre spojku na existujúcich HDPE rúrach
 - Existujúce telekomunikačné stĺpy
 - Postavenie nového telekomunikačného stĺpu
- Poznámka :**
Inžinierske siete sú orientačne zakreslené z podkladov poskytnutých správcami inžinierskych sietí
Pred začatím zemných prác je potrebné siete presne vytyčiť!

TTL group, s.r.o.
Sládkovičova 183/47
957 01 Bánovce nad Bebravou

Názov akcie :
INS_FTTH_BR_MYPD_00_Mýto pod Ďumbierom

Obsah výkresu :
Navrhovaná trasa v katastrálnej mape

Investor :
Slovak Telekom, a.s., Bajkalská 28, 817 62 Bratislava

Kreslil :	Konôpka	
Vypracoval :	Konôpka	
Kontroloval :	Ing. Botka	
Zod. projektant :	Ing. Botka	
Č. zákazky :		Výtlačok číslo :
Dátum :	máj 2024	
Stupeň :	PS	Výkres číslo :
Formát :	2x A4	K.20
Mierka :	1:500	