


K.6
K.5

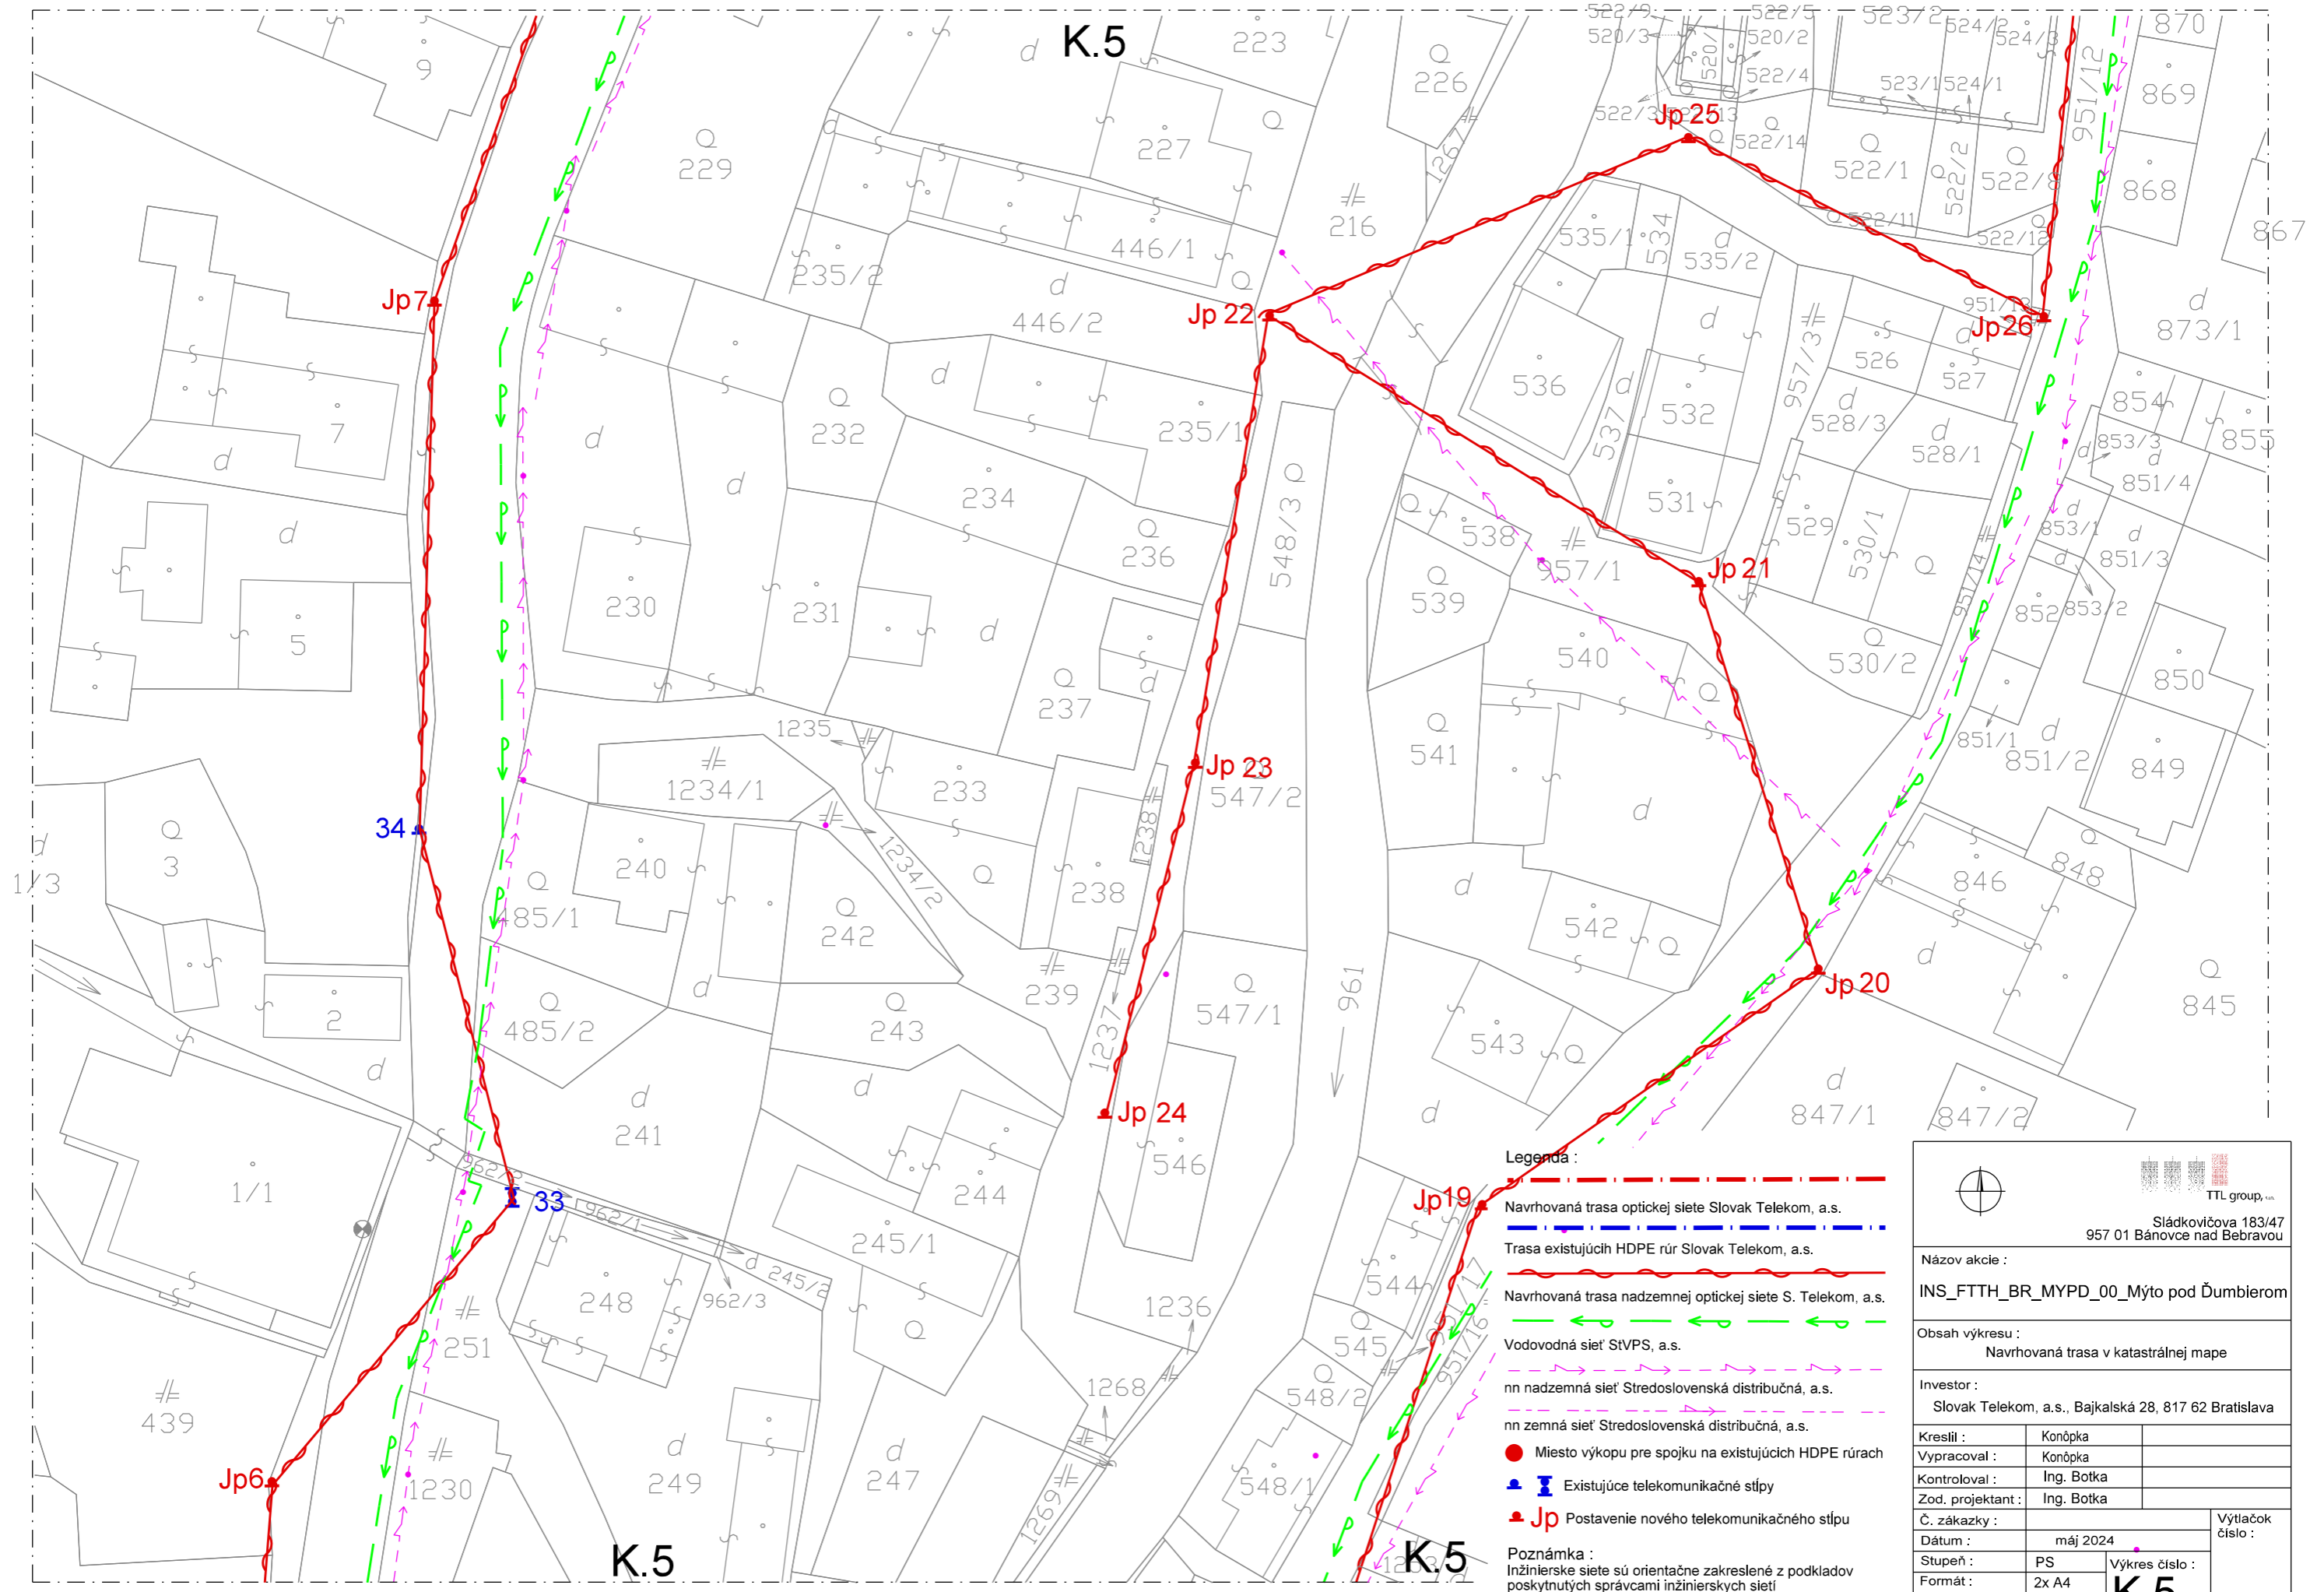

- Legenda :**
- Navrhovaná trasa optickej siete Slovak Telekom, a.s.
 - Trasa existujúcich HDPE rúr Slovak Telekom, a.s.
 - Navrhovaná trasa nadzemnej optickej siete S. Telekom, a.s.
 - Vodovodná sieť StVPS, a.s.
 - nn nadzemná sieť Stredoslovenská distribučná, a.s.
 - nn zemná sieť Stredoslovenská distribučná, a.s.
 - Miesto výkopu pre spojku na existujúcich HDPE rúrach
 - Existujúce telekomunikačné stĺpy
 - Postavenie nového telekomunikačného stĺpu

Poznámka :
 Inžinierske siete sú orientačne zakreslené z podkladov poskytnutých správcami inžinierskych sietí.
 Pred začatím zemných prác je potrebné siete presne vytyčiť.

Sládkovičova 183/47
957 01 Bánovce nad Bebravou

Názov akcie :
INS_FTTH_BR_MYPD_00_Mýto pod Ďumbierom

Obsah výkresu :
 Navrhovaná trasa v katastrálnej mape

Investor :
 Slovak Telekom, a.s., Bajkalská 28, 817 62 Bratislava

Kreslil :	Konópka
Vypracoval :	Konópka
Kontroloval :	Ing. Botka
Zod. projektant :	Ing. Botka

Č. zákazky :		Výtlačok číslo :
Dátum :	máj 2024	
Stupeň :	PS	Výkres číslo :
Formát :	2x A4	K.5
Mierka :	1:500	

K.5
K.3

K.5
K.4