



Sládkovičova 183/47
957 01 Bánovce nad Bebravou

Názov akcie :
INS_FTTH_BR_MYPD_00_Mýto pod Ďumbierom

Obsah výkresu :
Navrhovaná trasa v katastrálnej mape

Investor :
Slovak Telekom, a.s., Bajkalská 28, 817 62 Bratislava

Kreslil :	Konôpka
Vypracoval :	Konôpka
Kontroloval :	Ing. Botka
Zod. projektant :	Ing. Botka


Č. zákazky :
Dátum : máj 2024

Stupeň :	PS	Výkres číslo : K.7
Formát :	2x A4	
Mierka :	1:500	

Legenda :

- Navrhovaná trasa optickej siete Slovak Telekom, a.s.
- Trasa existujúcich HDPE rúr Slovak Telekom, a.s.
- Navrhovaná trasa nadzemnej optickej siete S. Telekom, a.s.
- Vodovodná sieť StVPS, a.s.
- nn nadzemná sieť Stredoslovenská distribučná, a.s.
- nn zemná sieť Stredoslovenská distribučná, a.s.
- Miesto výkopu pre spojku na existujúcich HDPE rúrach
- Existujúce telekomunikačné stĺpy
- Jp Postavenie nového telekomunikačného stĺpu

Poznámka :
Inžinierske siete sú orientačne zakreslené z podkladov poskytnutých správcami inžinierskych sietí
Pred začatím zemných prác je potrebné siete presne vytýčiť.

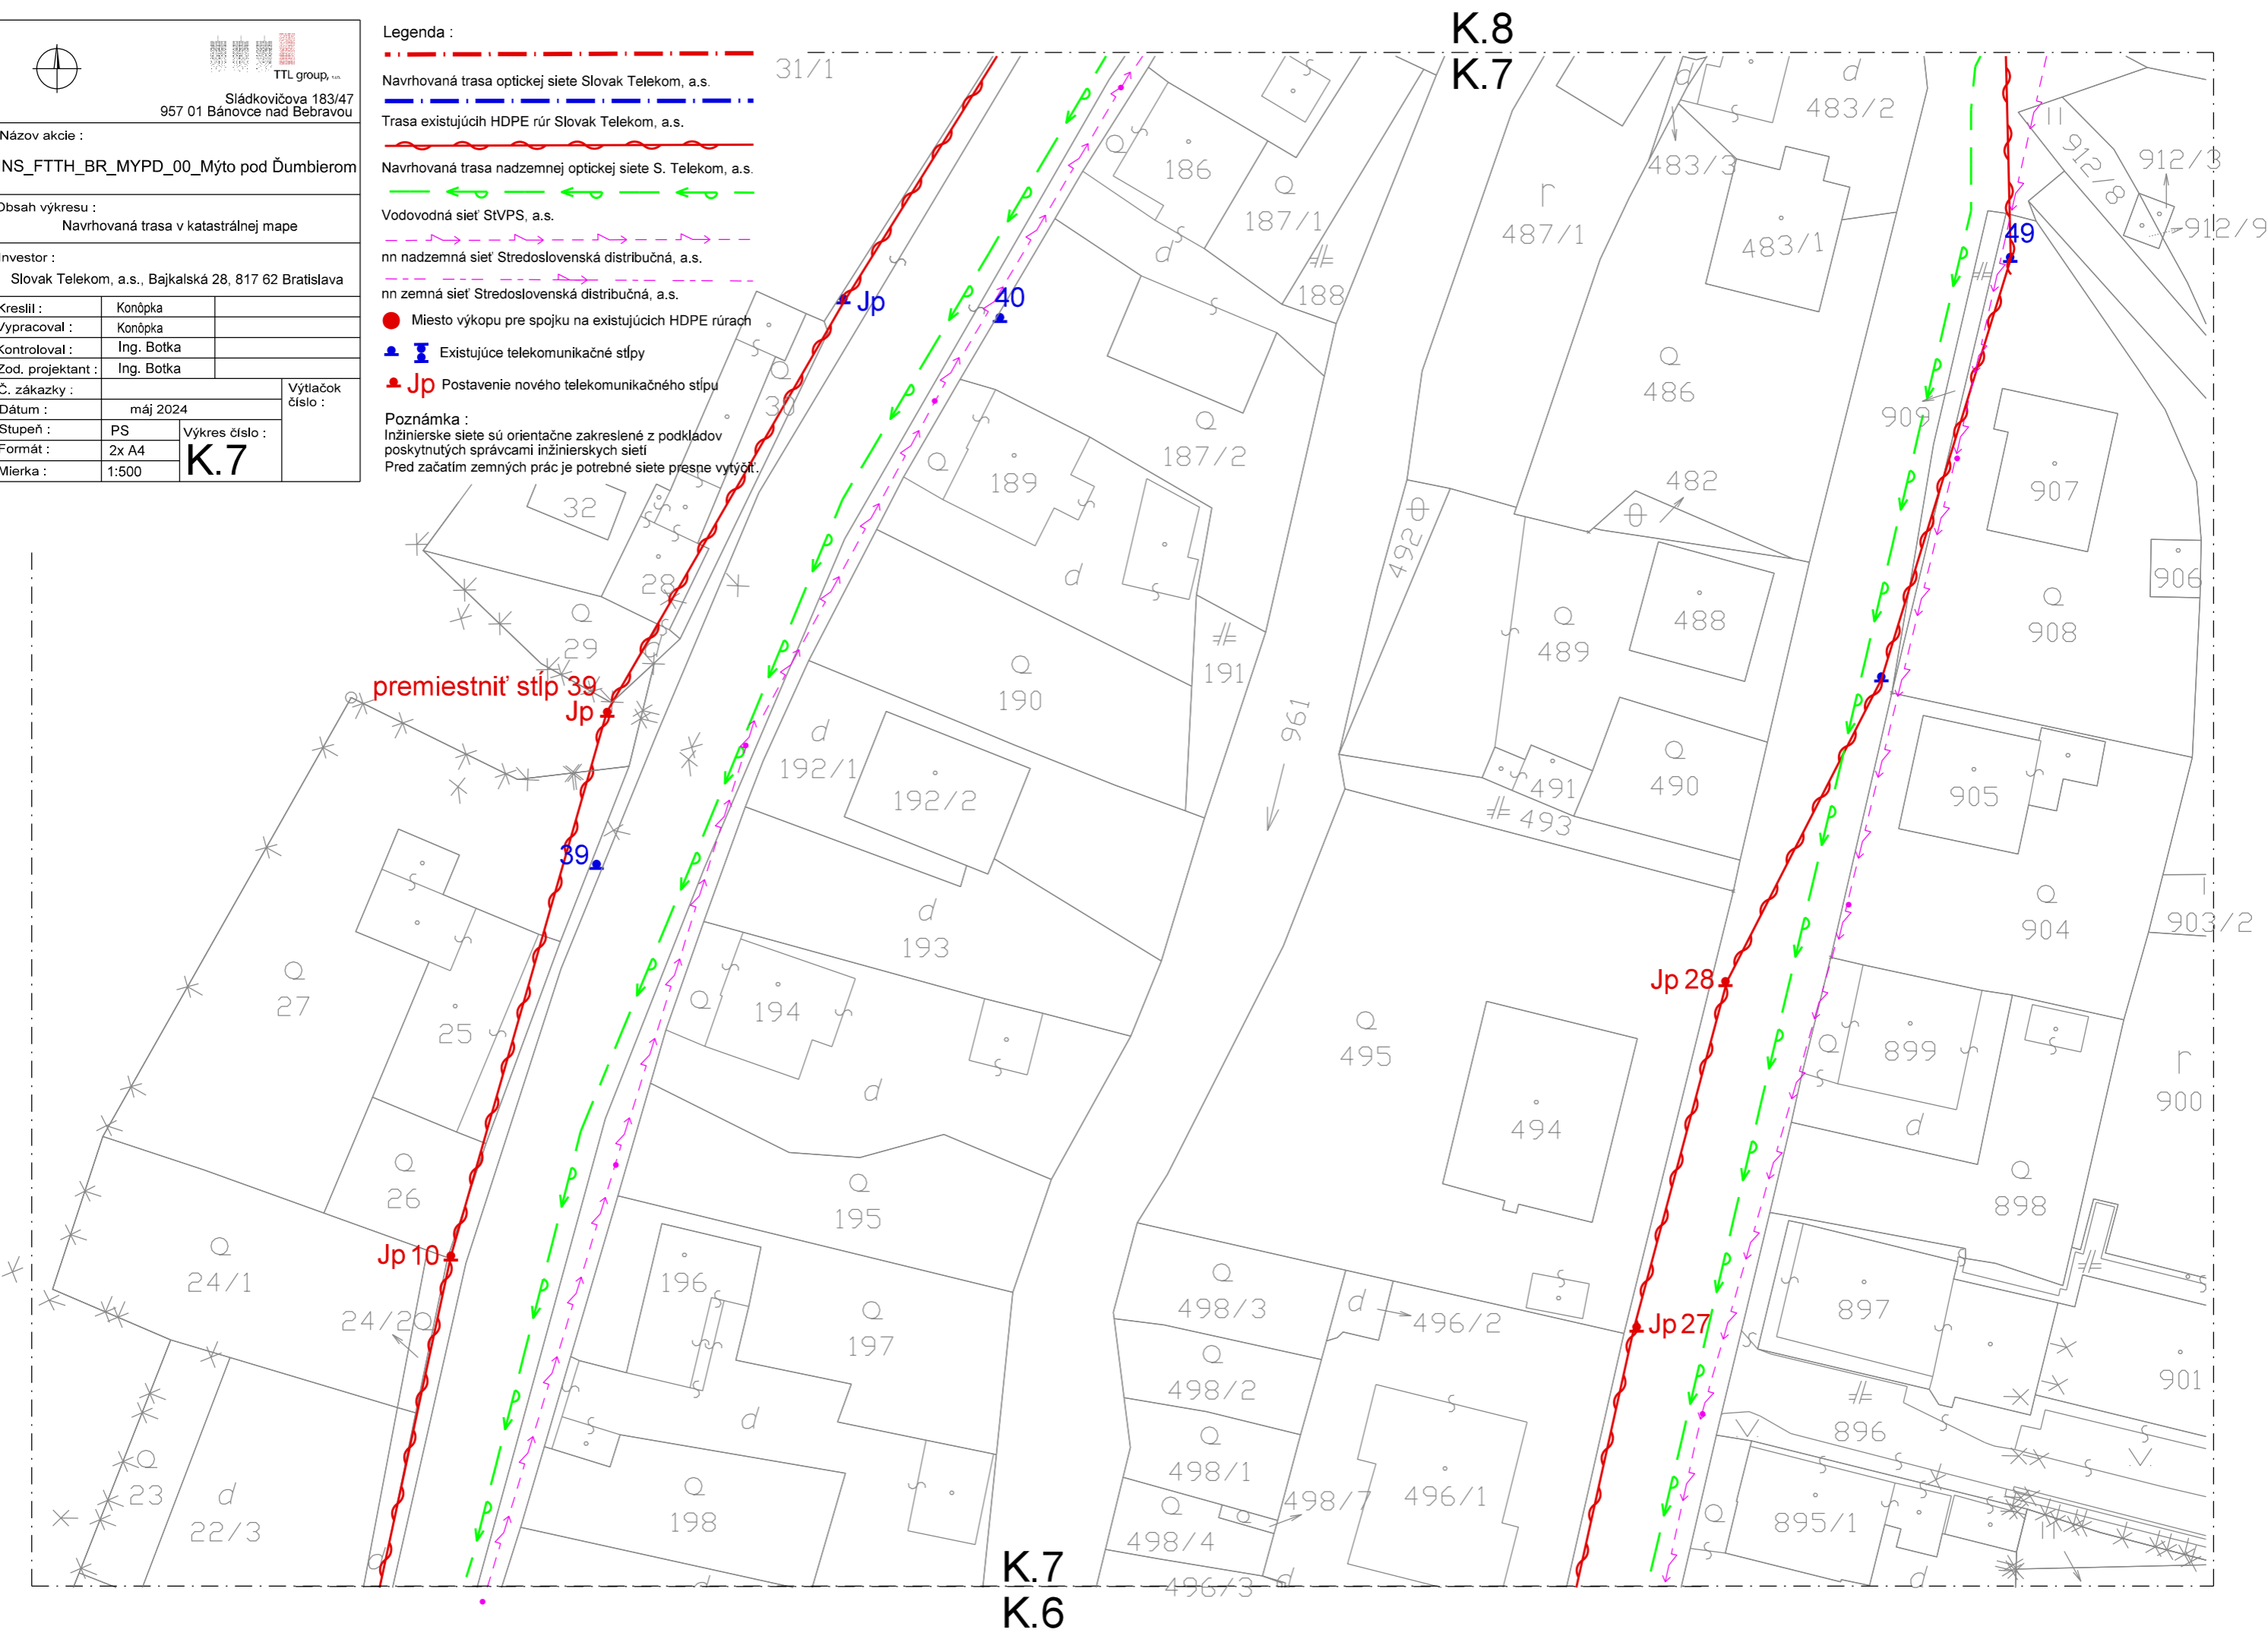

K.8
K.7

K.7
K.6