


ŠTÚDIA MÝTO POD ĎUMBIEROM - KANALIZÁCIA A ČOV ČASŤ - MLYNNÁ

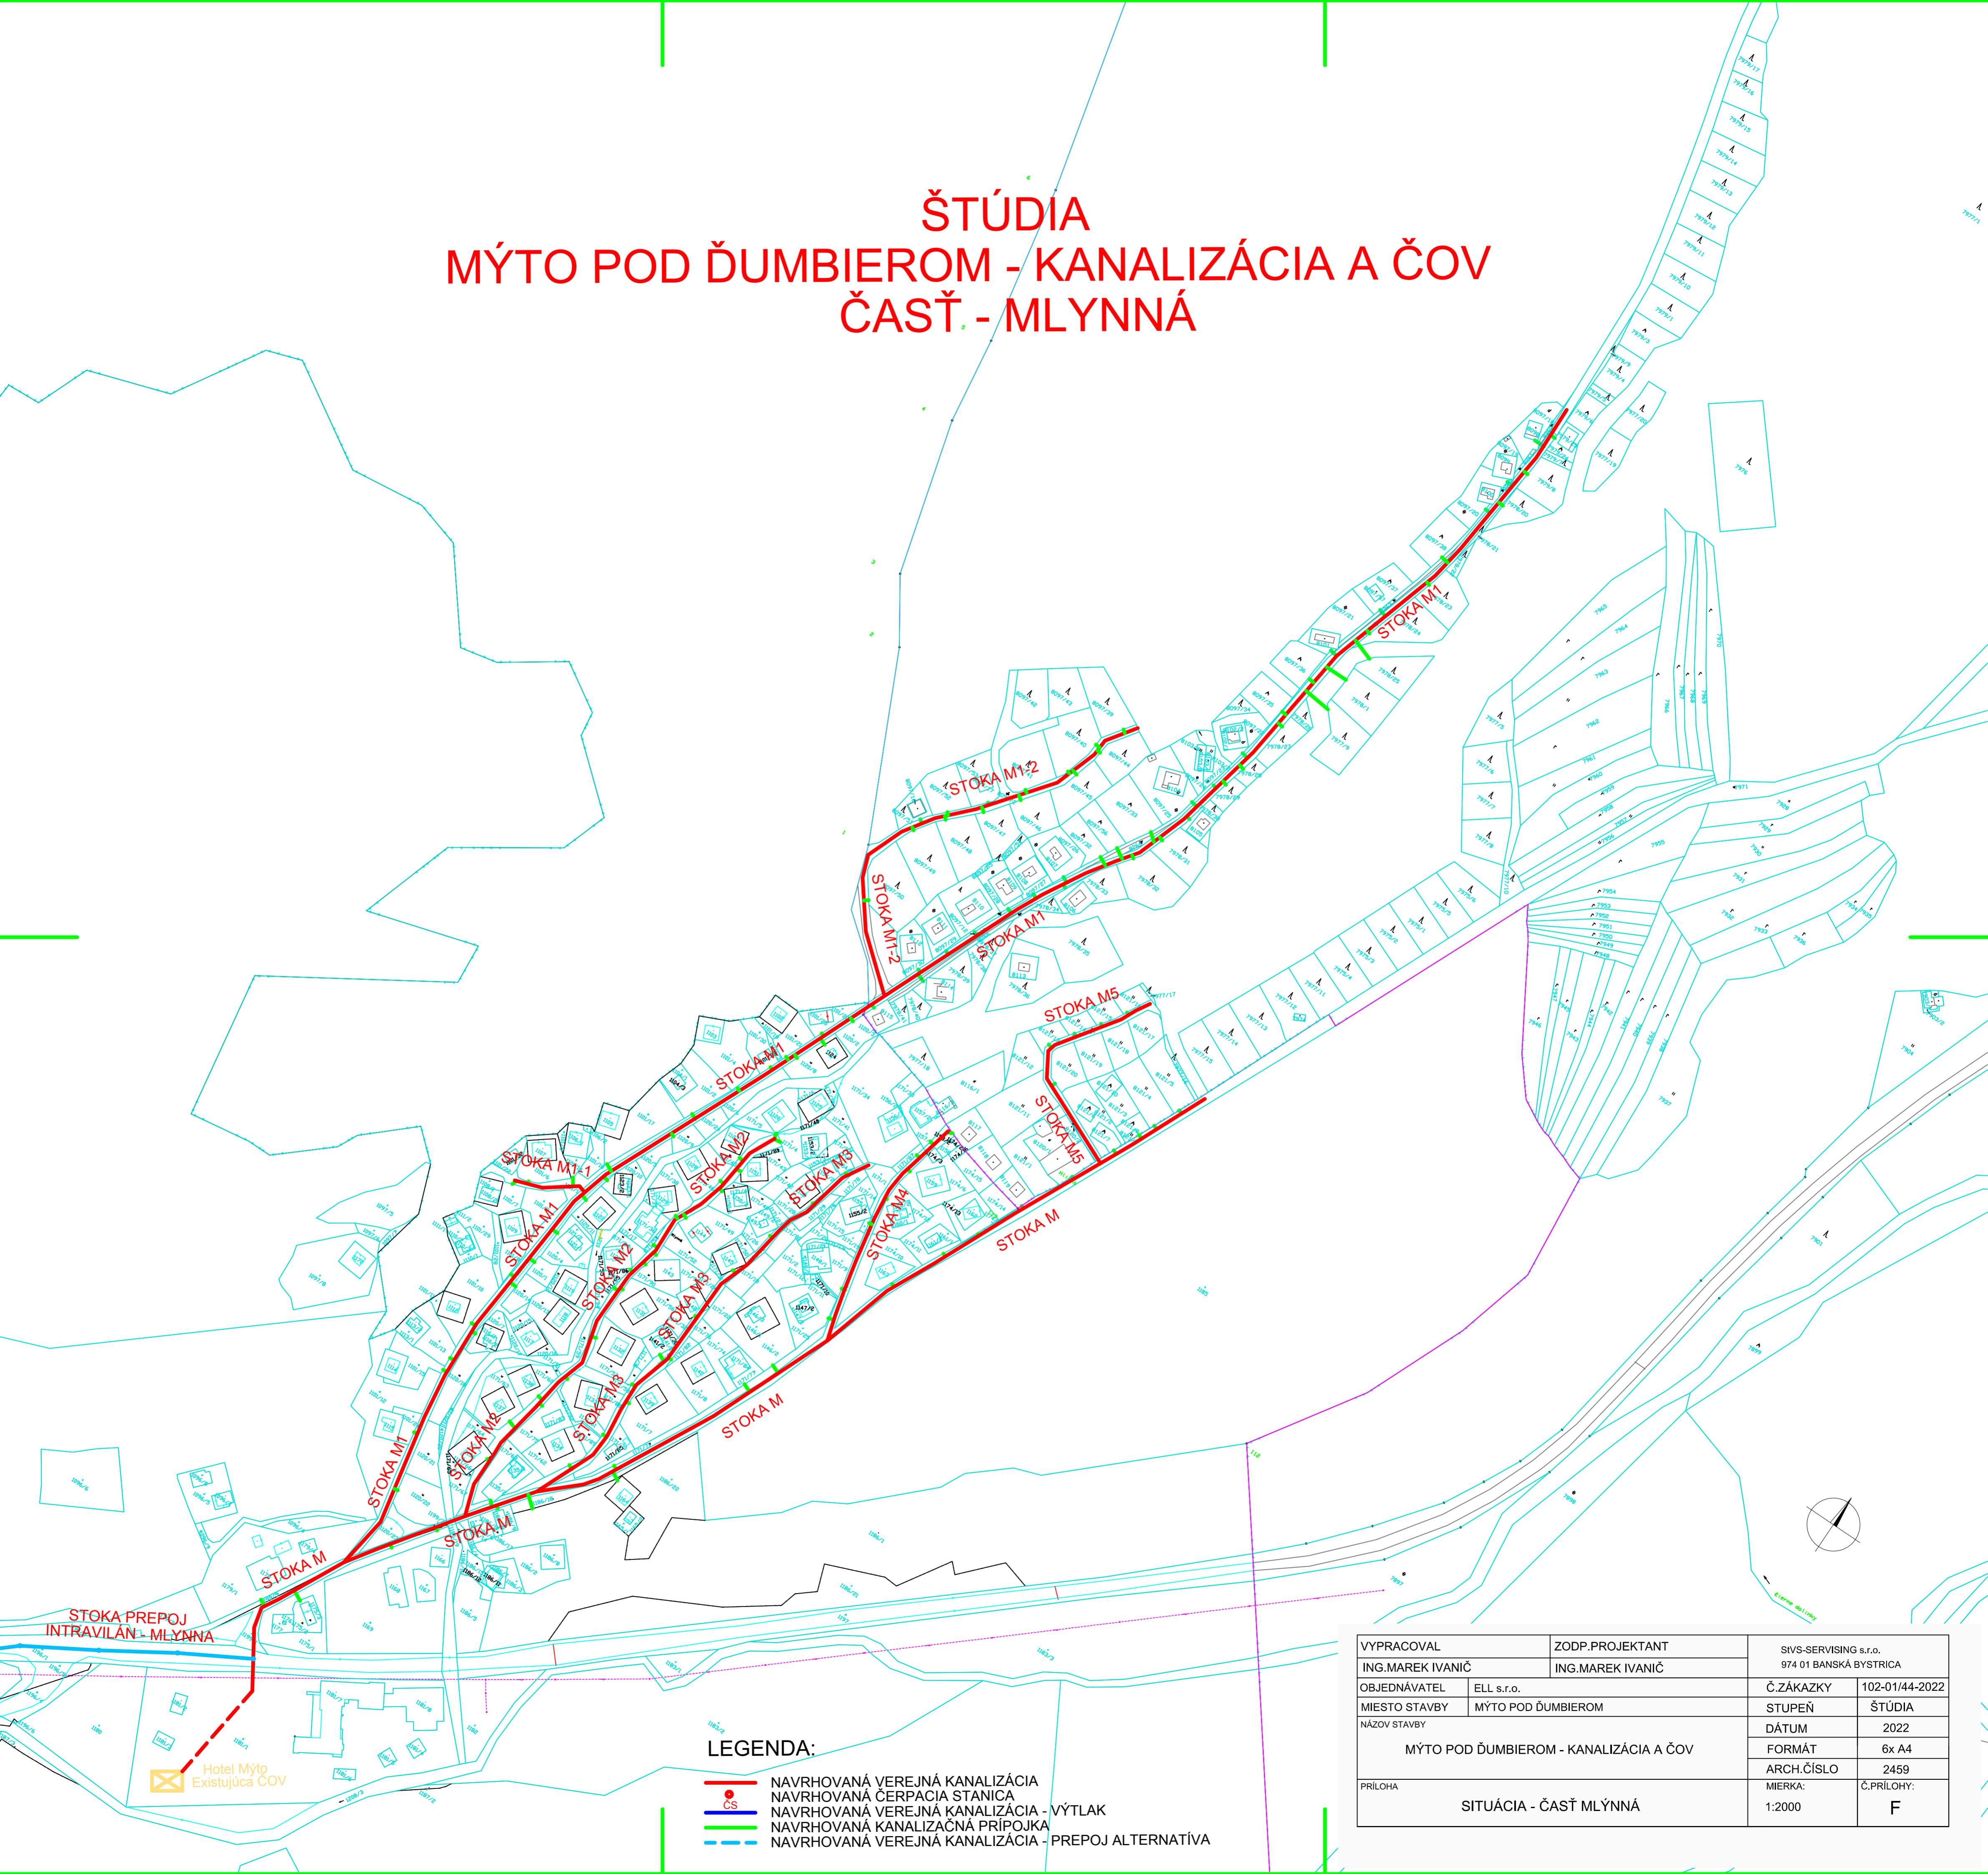

LEGENDA:

- NAVRHOVANÁ VEREJNÁ KANALIZÁCIA
- NAVRHOVANÁ ČERPACIA STANICA
- NAVRHOVANÁ VEREJNÁ KANALIZÁCIA - VÝTLAK
- NAVRHOVANÁ KANALIZAČNÁ PRÍPOJKA
- - - NAVRHOVANÁ VEREJNÁ KANALIZÁCIA - PREPOJ ALTERNATÍVA

VYPRACOVAL		ZODP.PROJEKTANT		SIVS-SERVISING s.r.o. 974 01 BANSKÁ BYSTRICA	
ING.MAREK IVANIČ		ING.MAREK IVANIČ		Č.ZÁKAZKY	102-01/44-2022
OBJEDNÁVATEL	ELL s.r.o.	MIESTO STAVBY	MÝTO POD ĎUMBIEROM	STUPEŇ	ŠTÚDIA
NÁZOV STAVBY				DÁTUM	2022
MÝTO POD ĎUMBIEROM - KANALIZÁCIA A ČOV				FORMÁT	6x A4
				ARCH.ČÍSLO	2459
PRÍLOHA				MIERKA:	1:2000
SITUÁCIA - ČASŤ MLYNNÁ				Č.PRÍLOHY:	F

Hotel Mýto
Existujúca ČOV